

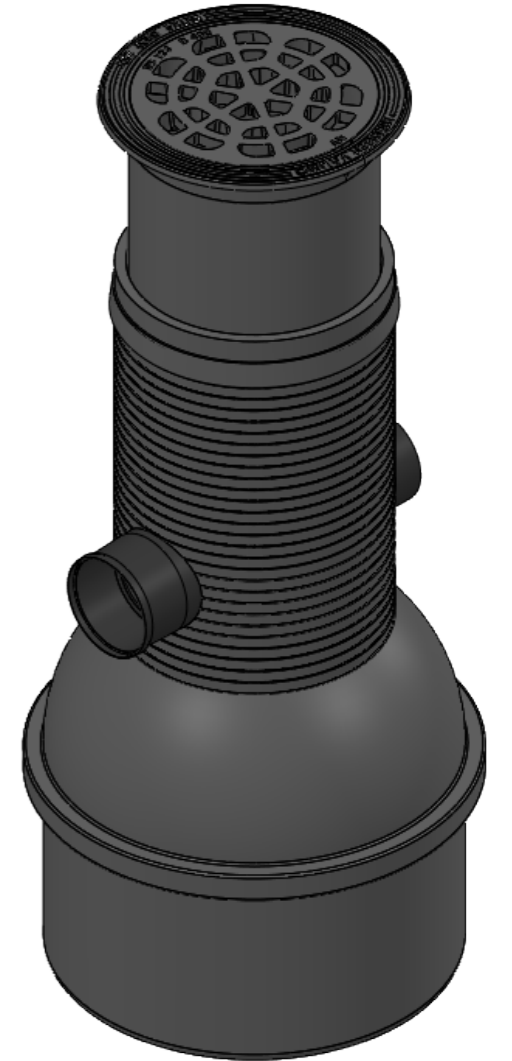


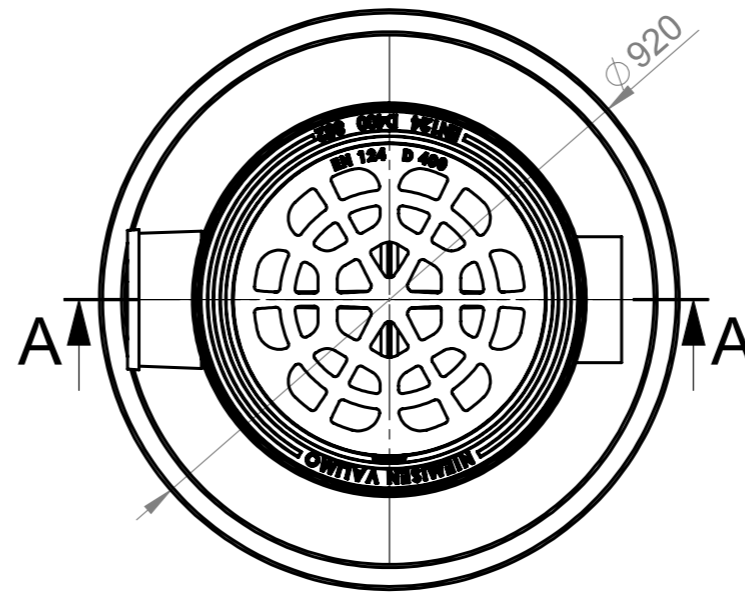

# SADEVESIKAIVOPKT

800/500 (Ø200-Ø315)

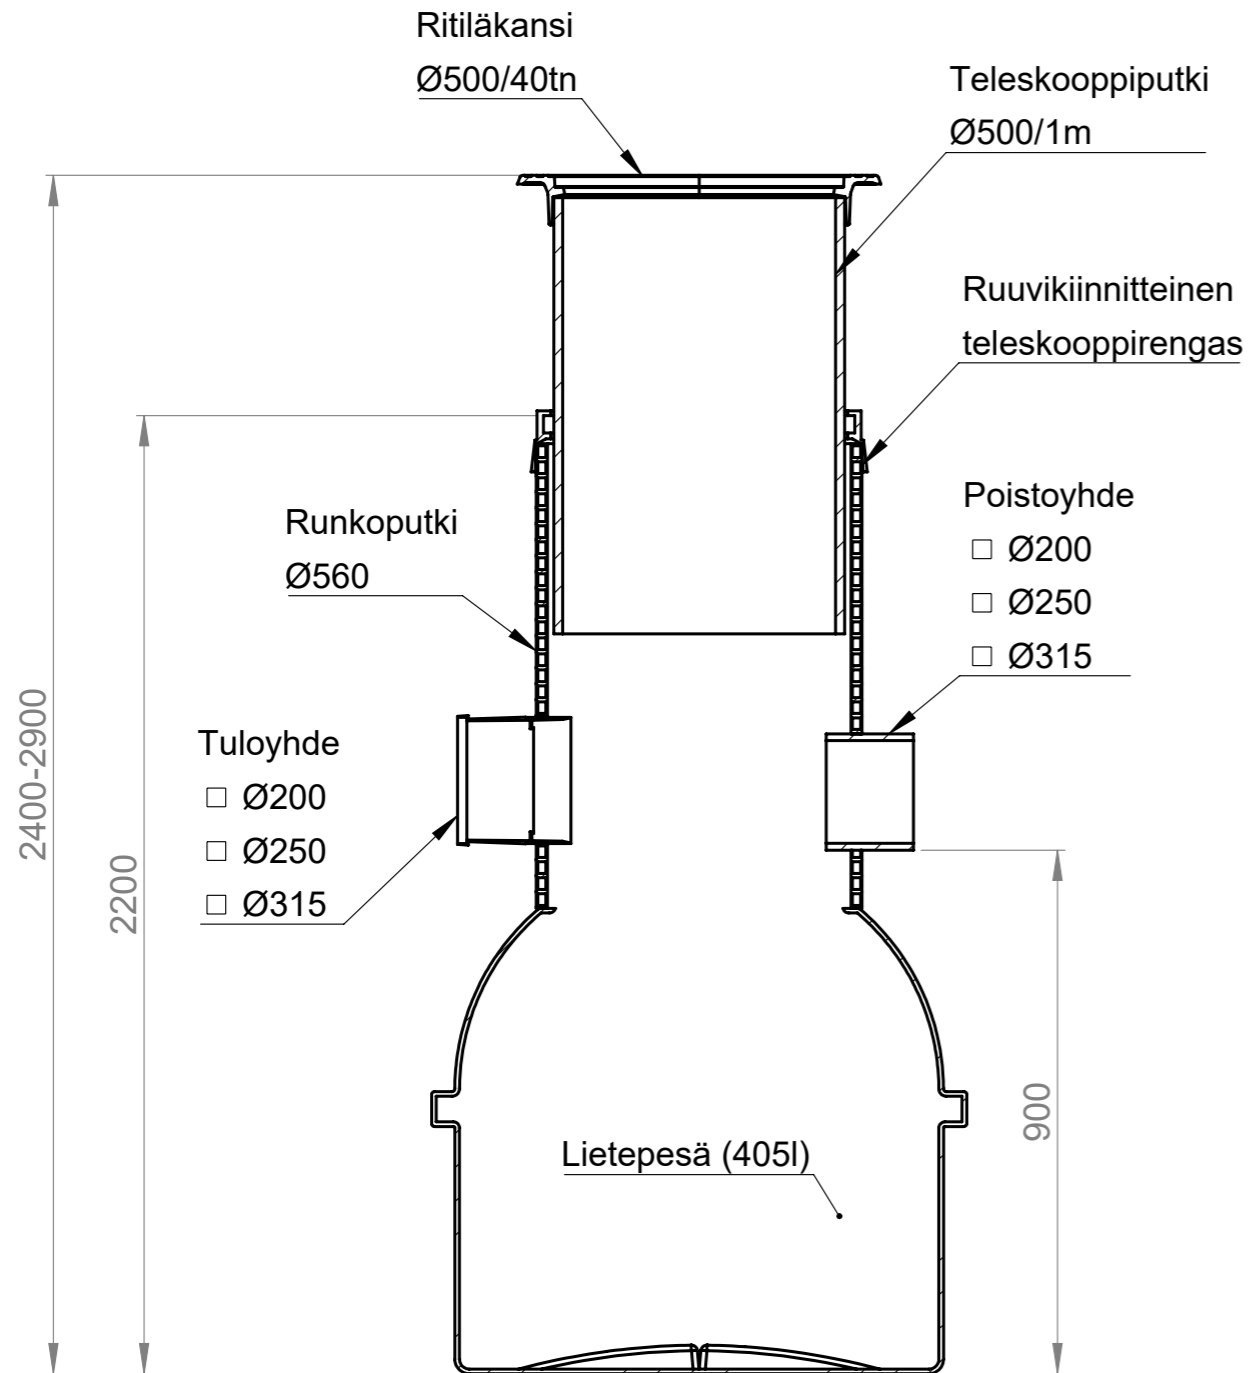

SECTION A-A  
SCALE 1 : 13

Kunakin koon tulo- ja lahtoliittymä ovat halkaisijaltaan saman kokoisia.  
Liittymäkoon muutokset tehdään supistusyhteillä ja kulmamutokset kulmayhteillä.  
Runko-osa on lyhennettävissä asennuspaikalla.

Materiaali:	Rakennustoimenpide: <b>Tyypik kuva</b>	Suunnittelija / Piirtäjä: SR	Pvm: 04.12.2020
 Työnumero:	Rakennuskohteen nimi ja osoite:	Massa:	Sivu: 1/1
 <b>TALOKAIVO</b> www.talokaivo.fi	Kuvaukset / Sisältö: <b>SADEVESIKAIVOPKT</b> <b>800/500 (Ø200-Ø315)</b>	Arkkikoko: A3	Mittakaava: 1:20
		Tuotenumero:	Rev