




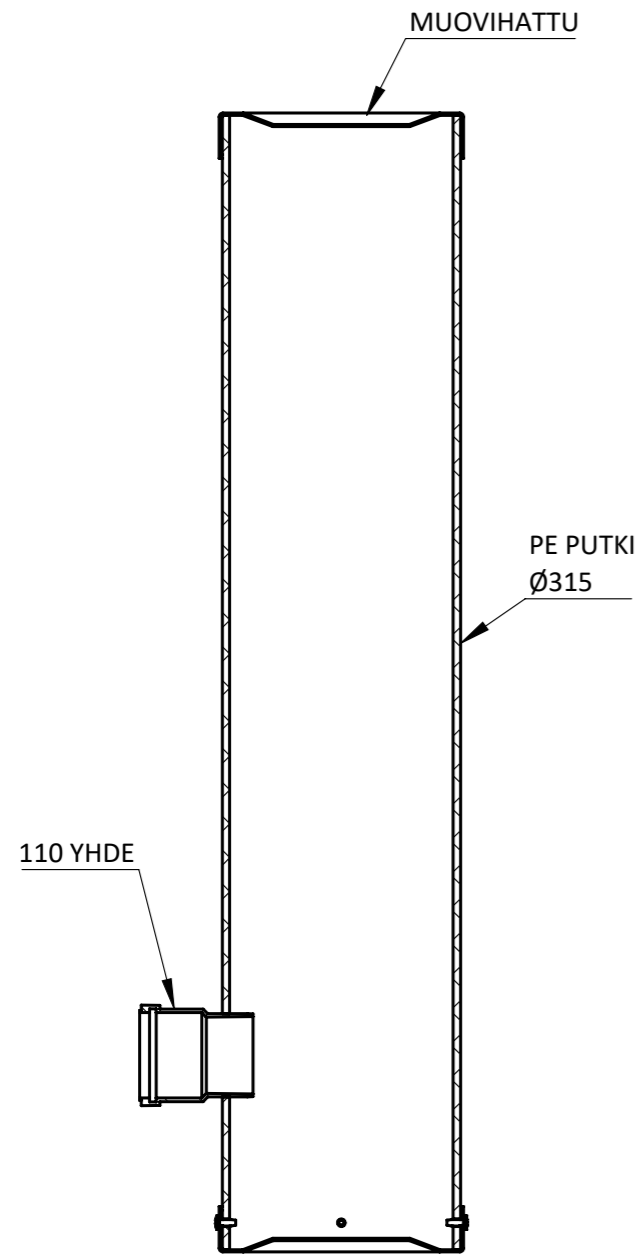

SALAOJAKAIVOPAKETTI SOK 315

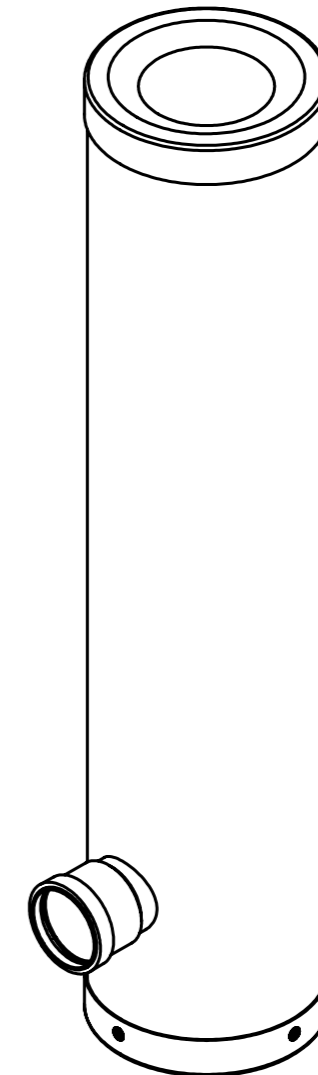

SECTION A-A
SCALE 1 : 10

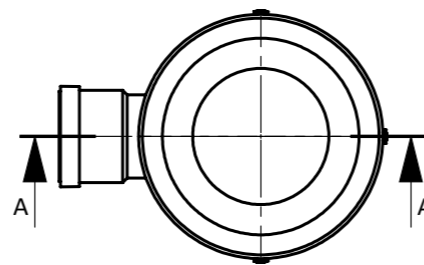

Materiaali:	Rakennustoimenpide: TYYPPIKUVA	Suunnittelija / Piirtäjä: SR	Pvm: 05/06/2023
 Työnumero:	Rakennuskohteen nimi ja osoite:	Massa:	Sivu: 1/1
 TALOKAIVO www.talokaivo.fi	Kuvaukset / Sisältö: SALAOJAKAIVOPAKETTI SOK 315	Arkkikoko: A3	Mittakaava: 1:20
		Tuotenumero: 70004694	Rev