
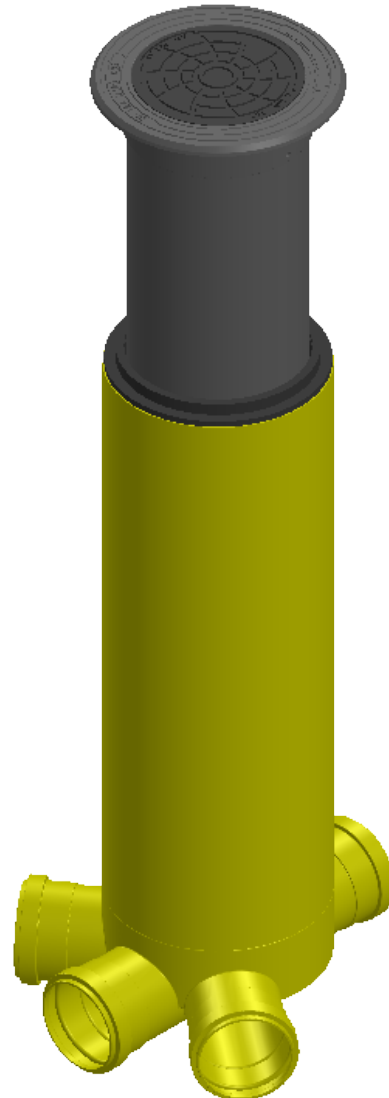
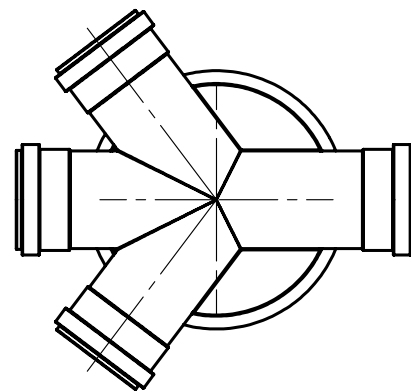
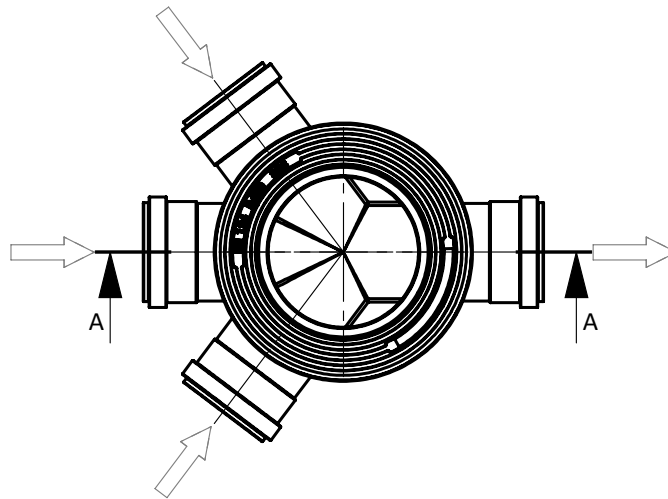
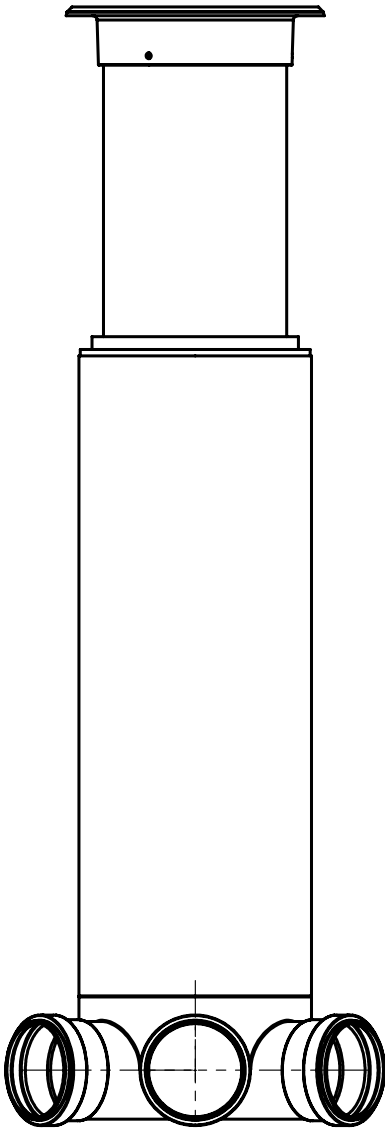


TARKASTUSKAIVOPKT 400/315 40tn T

YHDEKOOT Ø 110- Ø 200

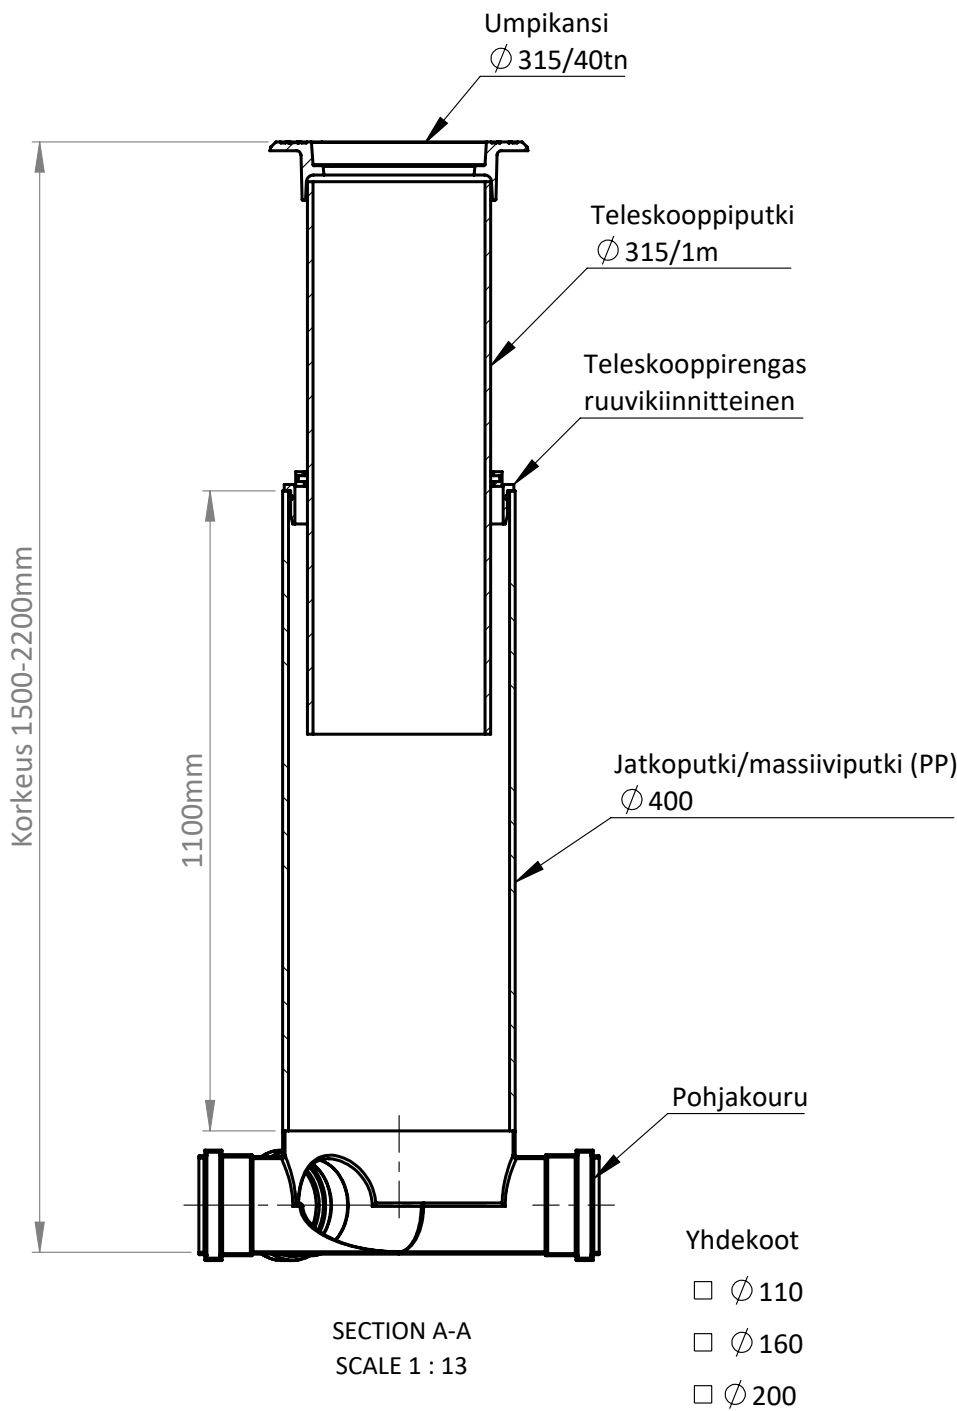

Kunkin koon tulo ja lähtöliittymä ovat halkaisijaltaan saman kokoisia.
Liittymäkoon muutokset tehdään supistusyhteillä ja kulmamuutokset kulmayhteillä.
Ylimääräiset tuloliittymät tulpataan.
Runko-osa lyhennettävissä asennuspaikalla.

Materiaali:	Rakennustoimenpide: TYYPPIKUVA	Suunnittelija / Piirtäjä: Sohel Rana	Pvm: 28.01.2025
 Työnumero:	Rakennuskohteen nimi ja osoite:	Massa:	Sivu: 1/1
 TALOKAIVO www.talokaivo.fi	Kuvaukset / Sisältö: TARKASTUSKAIVOPKT 400/315 40tn T YHDEKOOT Ø 110- Ø 200	Arkkikoko: A3	Mittakaava: 1:13
		Tuotenumero: 280125_005	Rev