




# JÄTEVEDEN PURKUKAIVO

JVTK\_PK

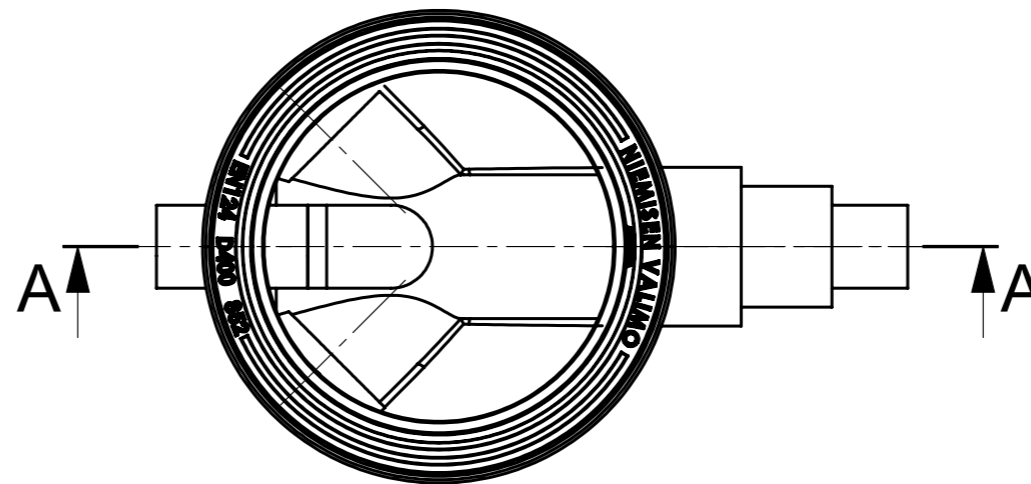

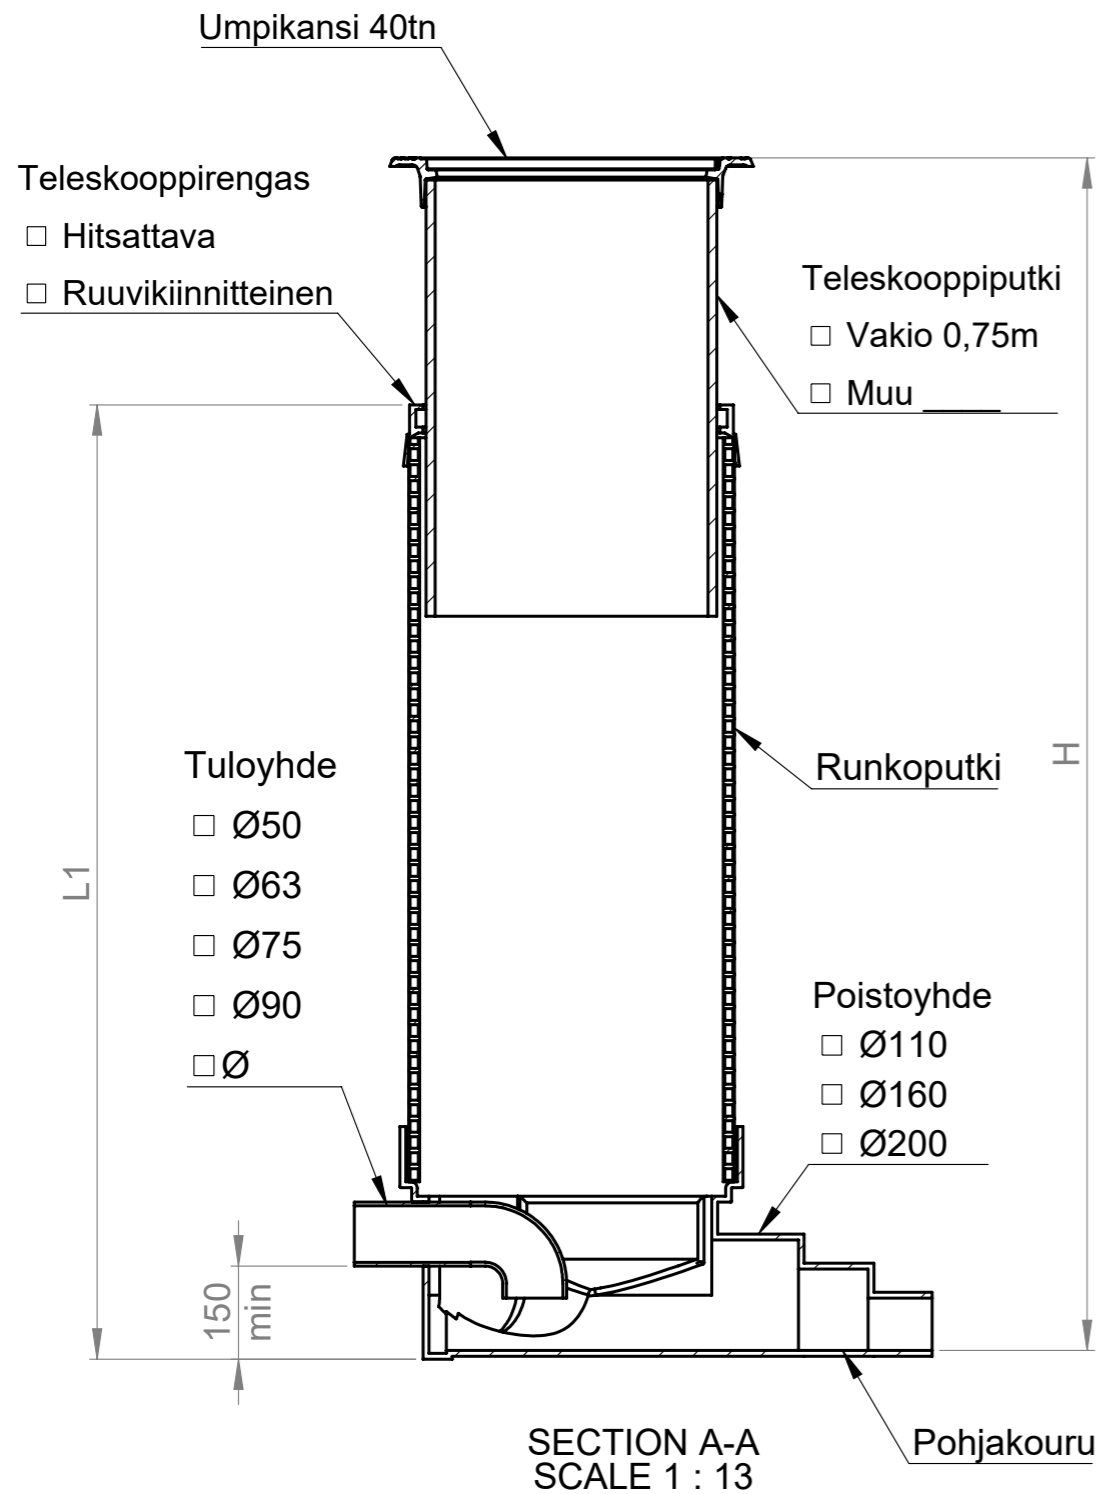

Runkoputki / Teleskooppinen kansi

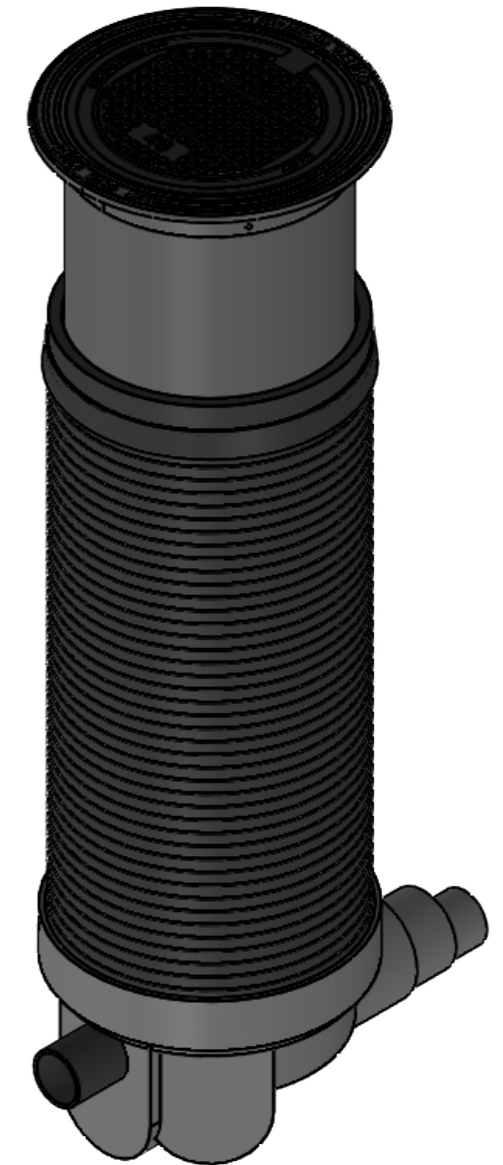- Ø400 / 315
- Ø560 / 315
- Ø560 / 500
- Ø860 / 500



Kaivon korkeus H (vj-mp) = \_\_\_\_\_ mm

Runko-osan korkeus L1 = \_\_\_\_\_ mm

Materiaali:	Rakennustoimenpide: <b>Tyypik kuva</b>	Suunnittelija / Piirtäjä: SR	Pvm: 07.12.2020
 Työnumero:	Rakennuskohteen nimi ja osoite:	Massa:	Sivu: 1/1
 <b>TALOKAIVO</b> www.talokaivo.fi	Kuvaukset / Sisältö: <b>JÄTEVEDEN PURKUKAIVO</b> JVTK_PK	Arkkikoko: A3	Mittakaava: 1:20
		Tuotenumero:	Rev