


JÄTEVEDEN TARKASTUSKAIVO


JVTK 560/500 (MASSIIVIPOHJALLA)

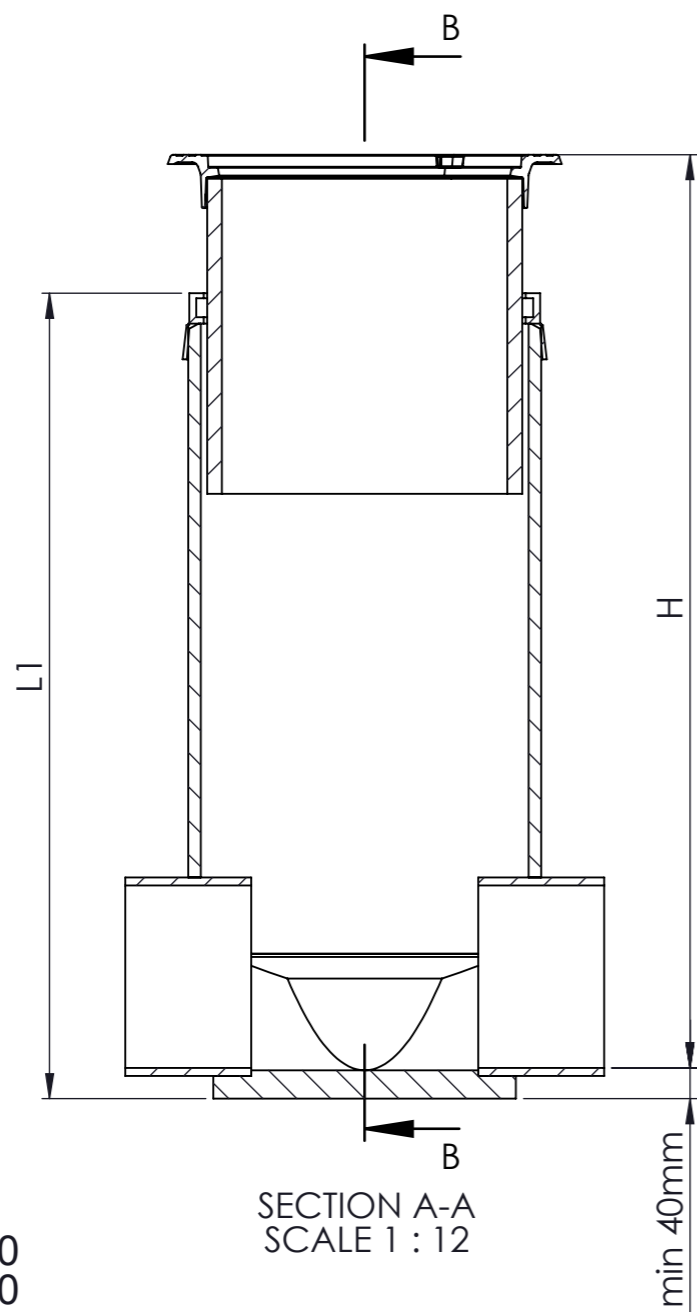

SECTION A-A
SCALE 1 : 12

- Tulo
- Ø110
 - Ø160
 - Ø200
 - Ø250
 - Ø315
 - Ø400

- Poisto
- Ø315
 - Ø400

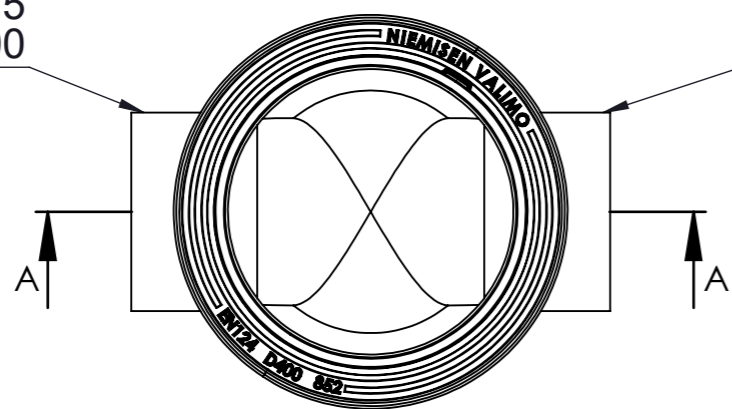


Umpikansi
Ø500/40tn

- Teleskooppirengas
- Hitsattava
 - Ruuvikiinnitteinen


- Teleskooppiputki Ø500
- Vakio 0.75m
 - Muu _____

Runkoputki
Ø560

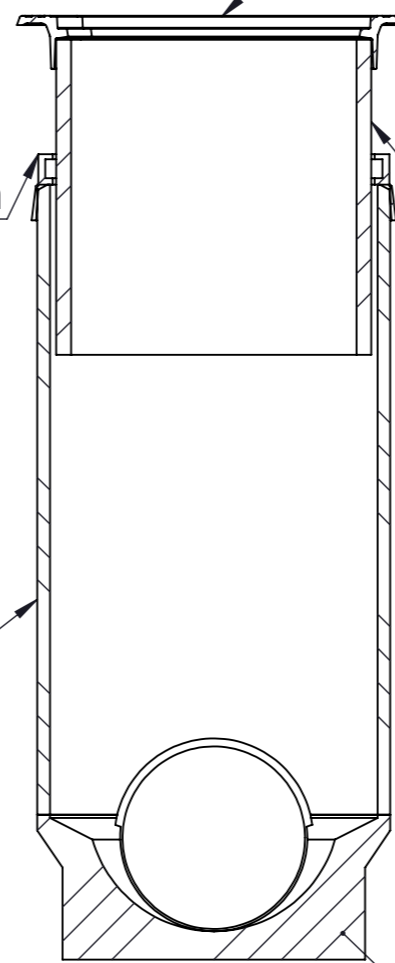

SECTION B-B
SCALE 1 : 12



Massiivipohja

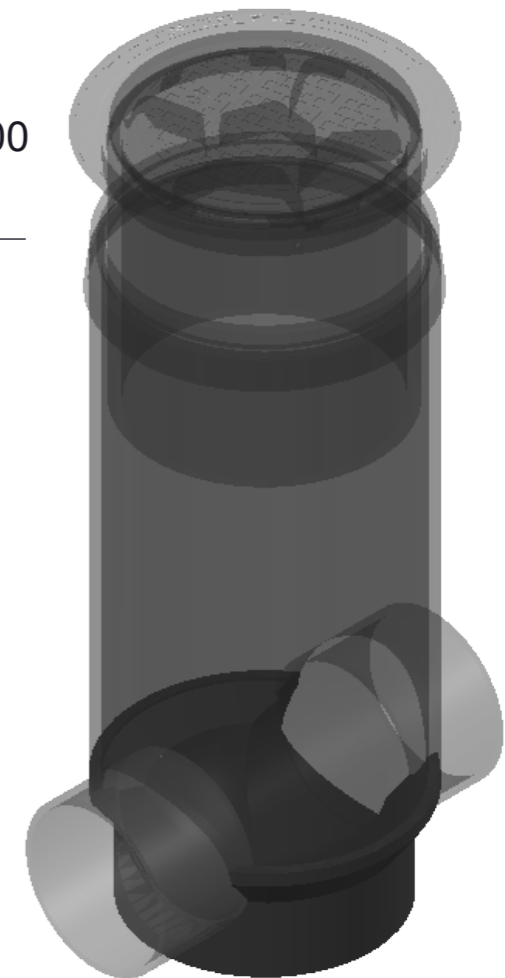

Kaivon korkeus (vj-mp) H = _____ mm

Runko-osan korkeus L1 = _____ mm

Muut tuloyhteet LVI-suunnitelman mukaisesti

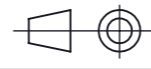Materiaali:	Rakennustoimenpide: Tyypikuva	Suunnittelija / Piirtäjä: T.S	Pvm: 30.12.2021
 Työnumero:	Rakennuskohteen nimi ja osoite:	Massa:	Sivu: 1/1
 www.talokaivo.fi	Kuvaukset / Sisältö: JÄTEVEDEN TARKASTUSKAIVO JVTK 560/500 (MASSIIVIPOHJALLA)	Arkkikoko: A3	Mittakaava: 1:20
		Tuotenumero: 70022201	Rev