



PERUSVESIKAIVO

PVK 560/500/PPV

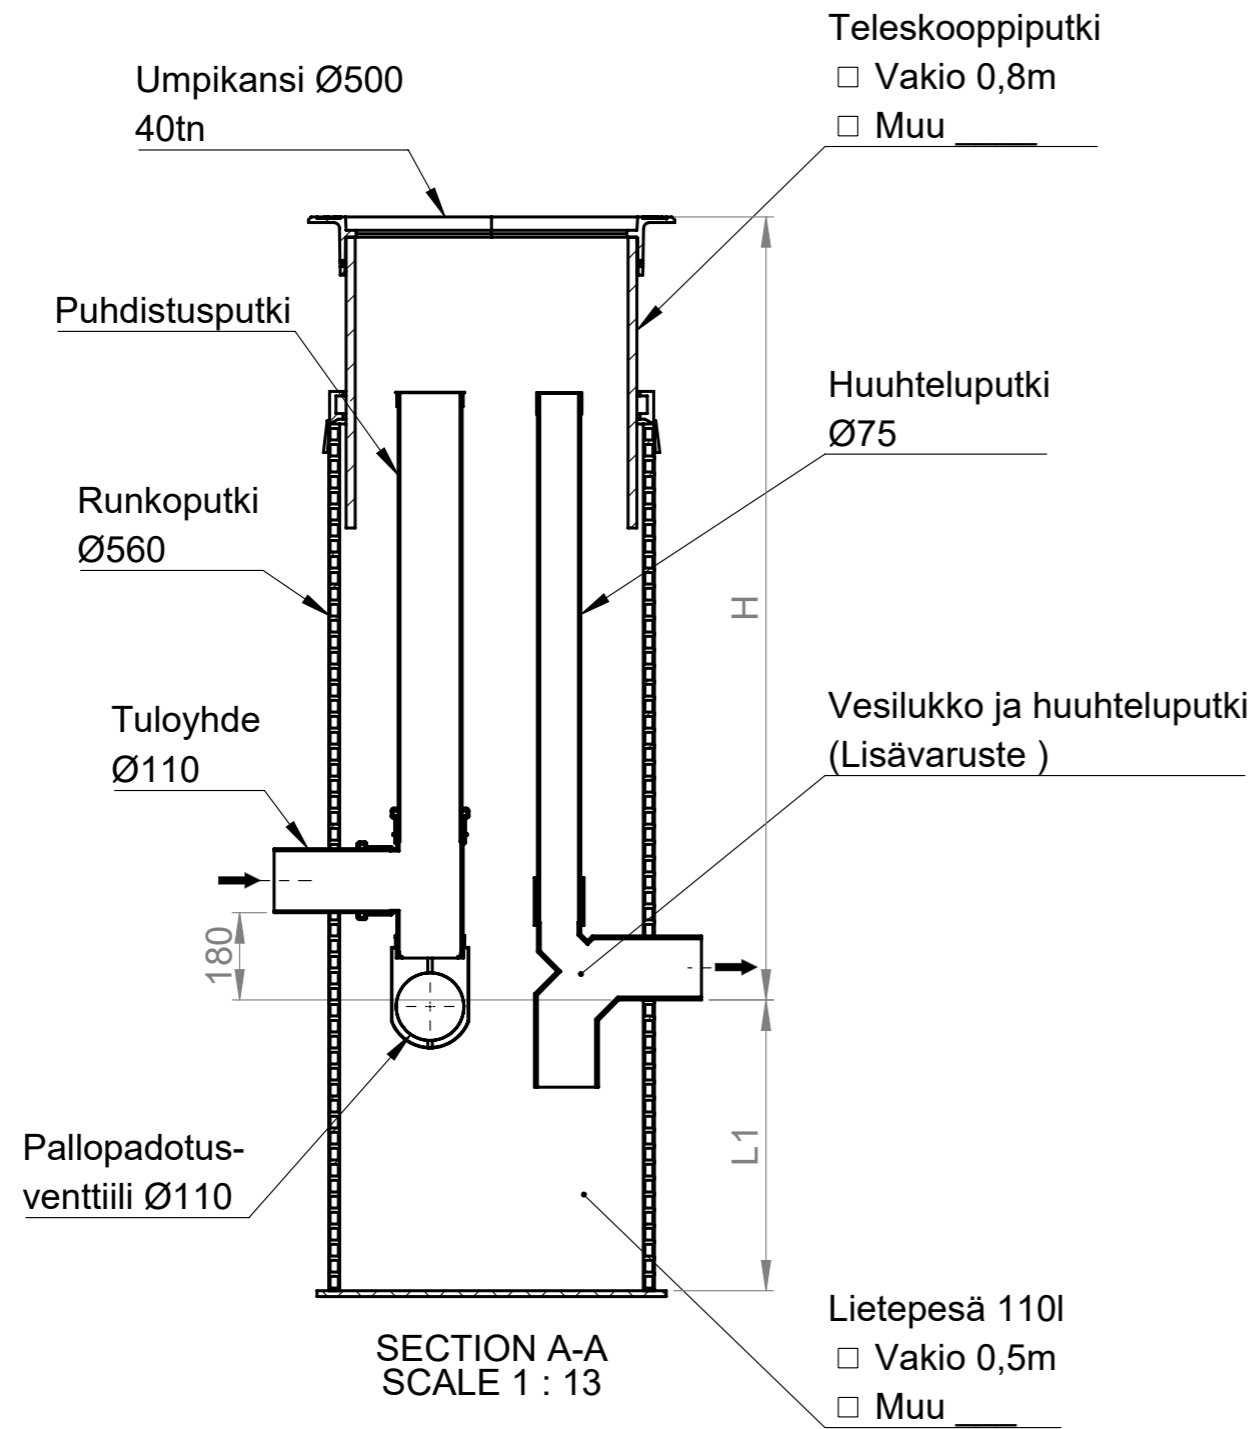

Lisävarusteet



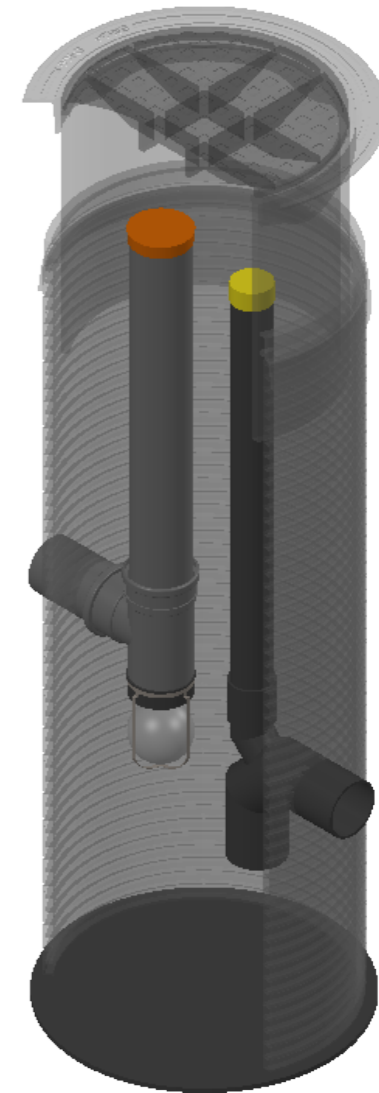- Puhdistusputki
- Vesilukko ja huuhteluputki
 - Ø110
 - Ø160
 - Ø200
- Ilman vesilukkoa



Kaivon korkeus (vj-mp) H = _____mm

Lietepesän korkeus L1 = _____mm

Muut tuloyhteet LVI-suunnitelman mukaisesti

Materiaali:	Rakennustoimenpide: Tyypik kuva	Suunnittelija / Piirtäjä: SR	Pvm: 23.03.2020
 Työnumero:	Rakennuskohteen nimi ja osoite:	Massa:	Sivu: 1/1
 TALOKAIVO www.talokaivo.fi	Kuvaukset / Sisältö: PERUSVESIKAIVO PVK 560/500/PPV	Arkkikoko: A3	Mittakaava: 1:20
		Tuotenumero: 70000967	Rev