

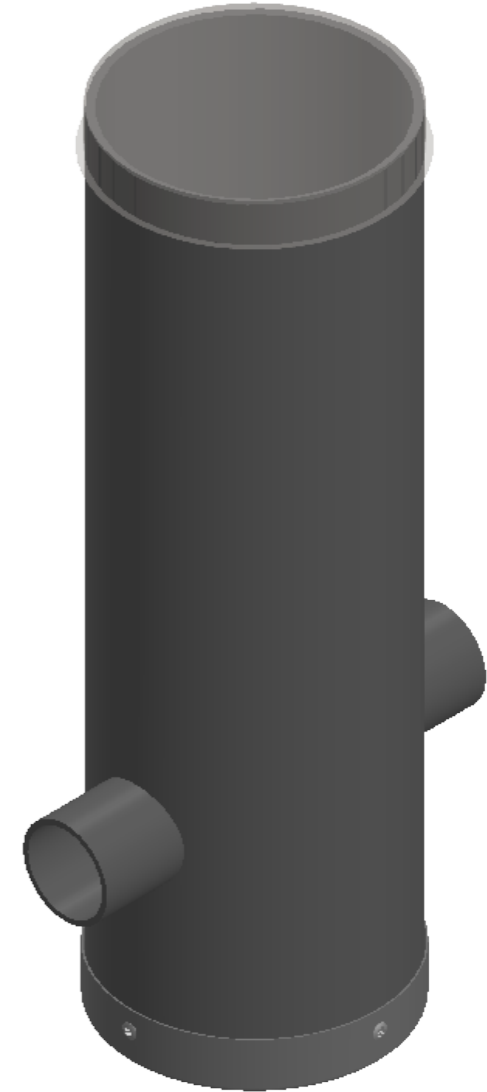


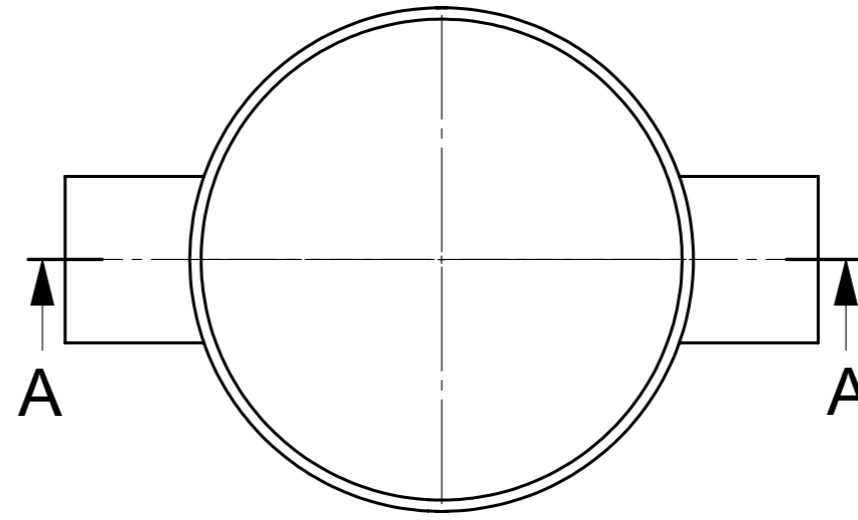

SALAOJAN TARKASTUSKAIVO

SOK 315

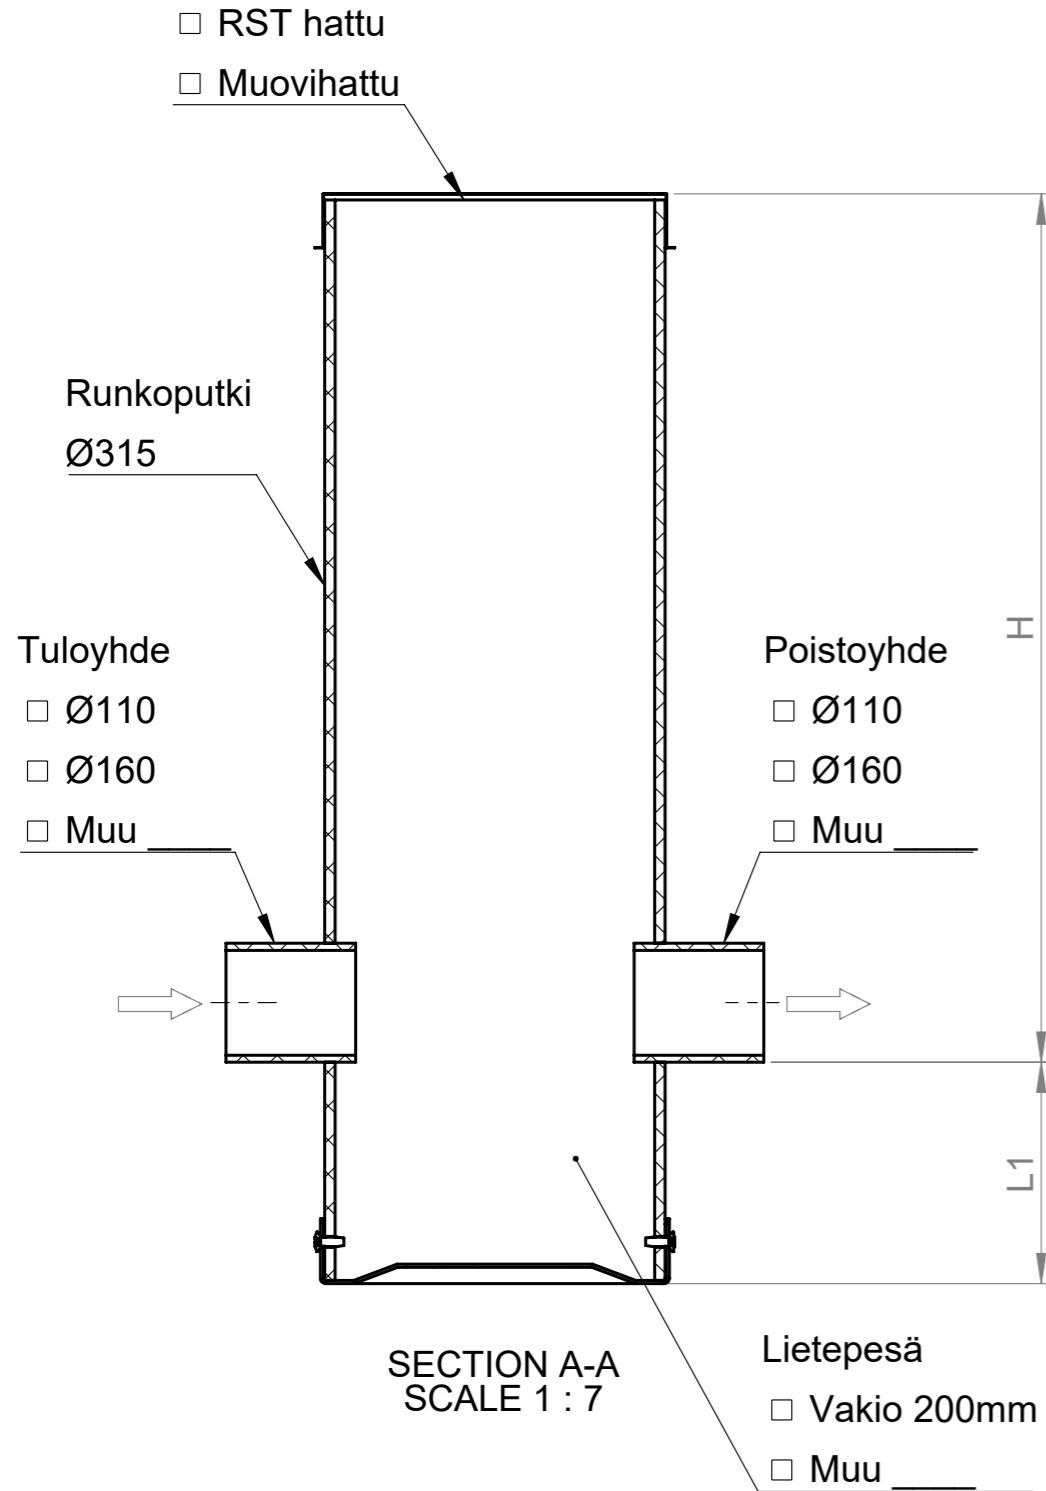

Korkeus H (vj-mp) = _____ mm

Lietepesän korkeus L1 = _____ mm

Materiaali:	Rakennustoimenpide: Tyypikuva	Suunnittelija / Piirtäjä: SR	Pvm: 07.10.2020
 Työnumero:	Rakennuskohteen nimi ja osoite:	Massa:	Sivu: 1/1
 TALOKAIVO www.talokaivo.fi	Kuvaukset / Sisältö: SALAOJAN TARKASTUSKAIVO SOK 315	Arkkikoko: A3	Mittakaava: 1:10
		Tuotenumero: 70000993	Rev