



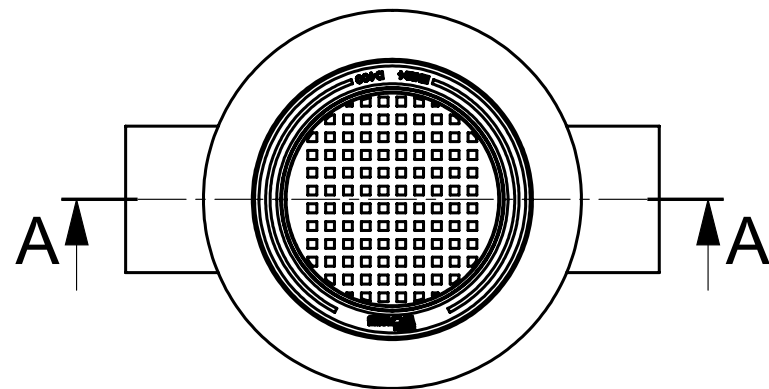

# SVTK 1300-2390

## SADEVEDEN TARKASTUSKAIVO

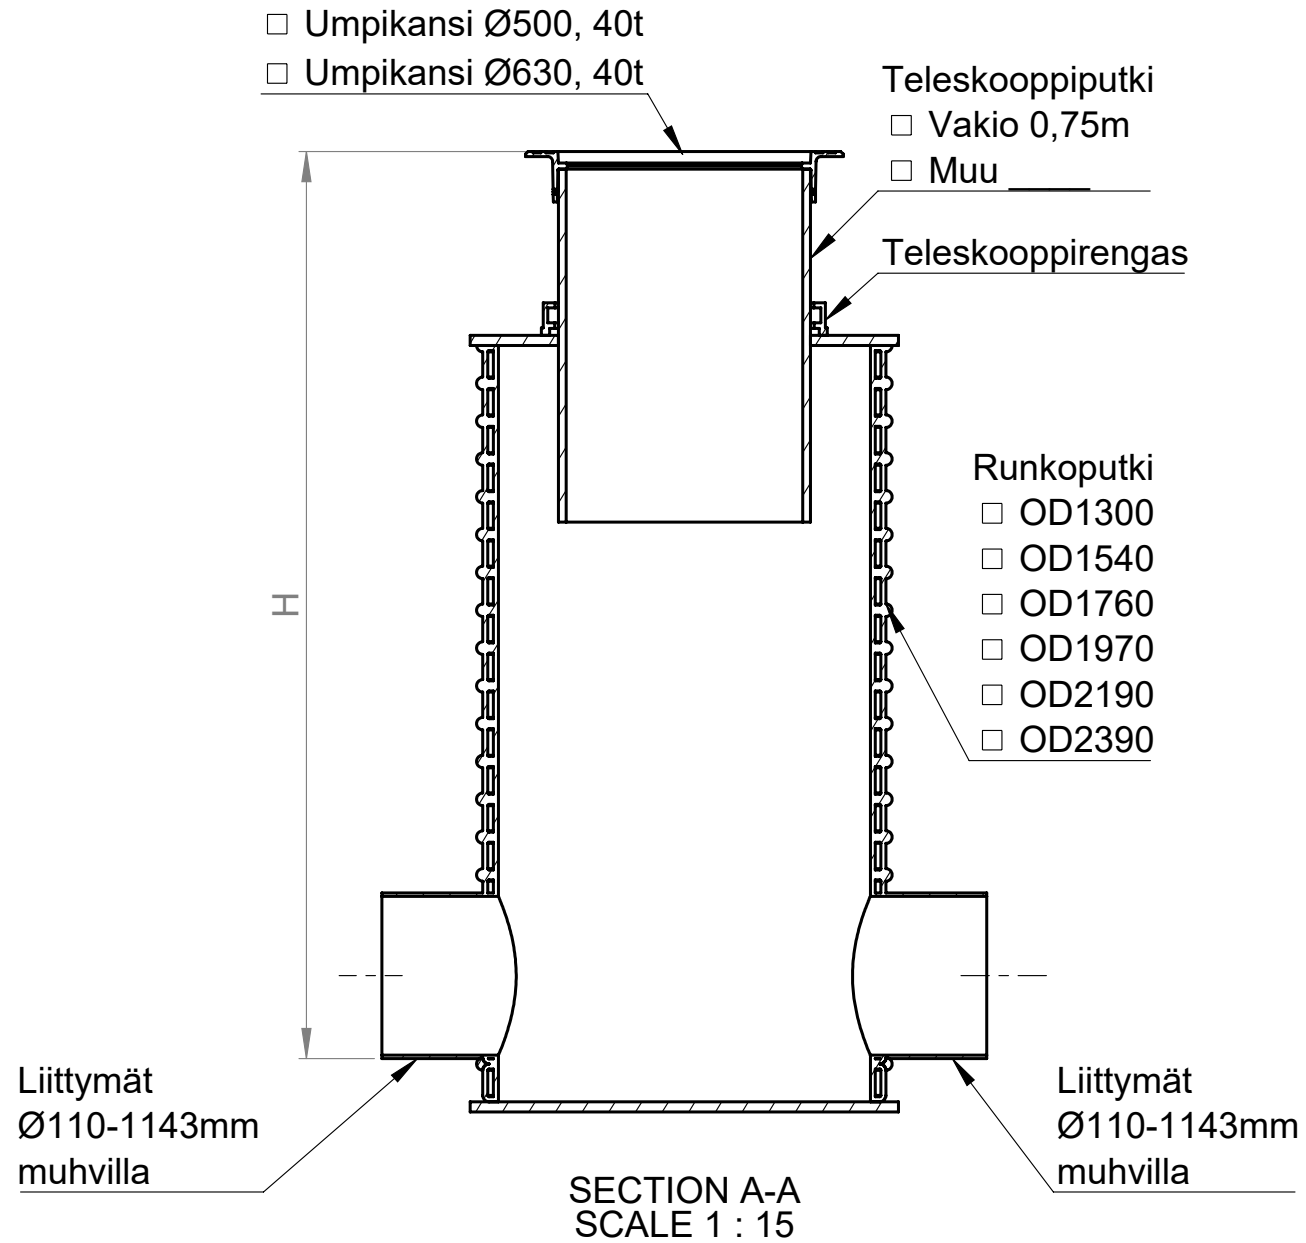

Kaivon korkeus H (vj-mp) = \_\_\_\_ mm

Materiaali:	Rakennustoimenpide: <b>Tyypikuva</b>	Suunnittelija / Piirtäjä: SR	Pvm: 25.03.2020
 Työnumero:	Rakennuskohteen nimi ja osoite:	Massa:	Sivu: 1/1
 <b>TALOKAIVO</b> www.talokaivo.fi	Kuvaukset / Sisältö: SVTK 1300-2390 SADEVEDEN TARKASTUSKAIVO	Arkkikoko: A3	Mittakaava: 1:20
	Tuotenumero:	Rev	