

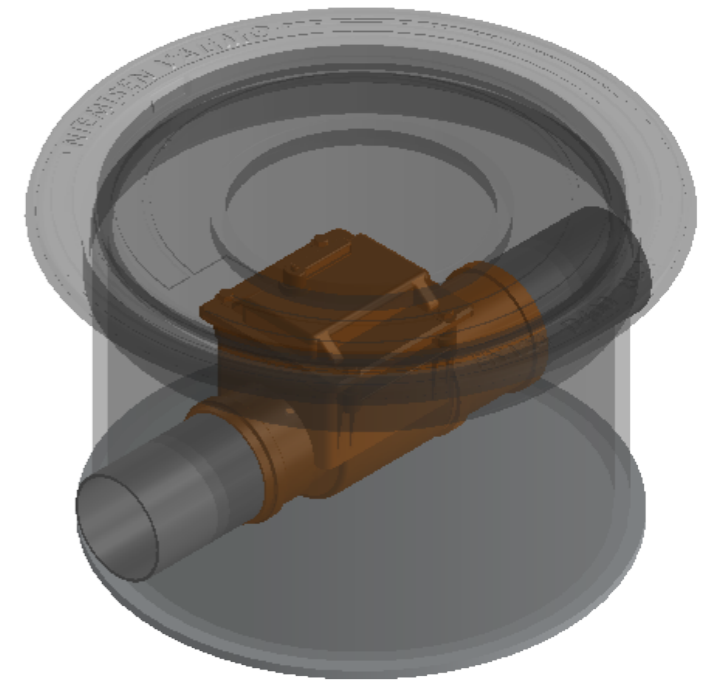


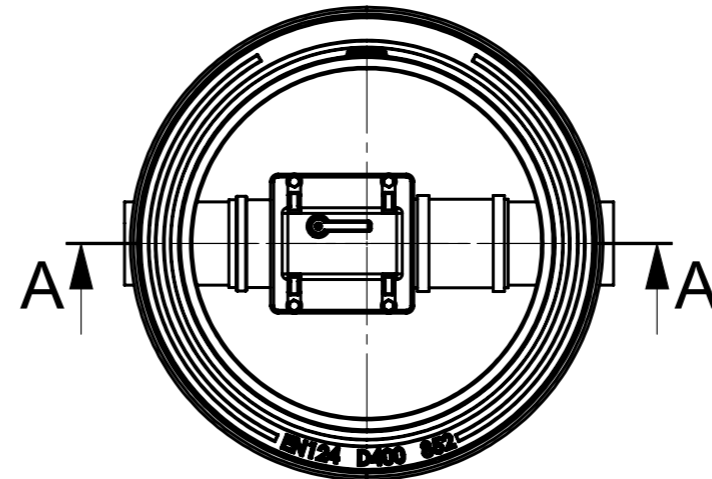

VÄESTÖSUOJAN VENTTIILIKAIVO

VSVK DN100 PVC (HARMAILLE VESILLE)

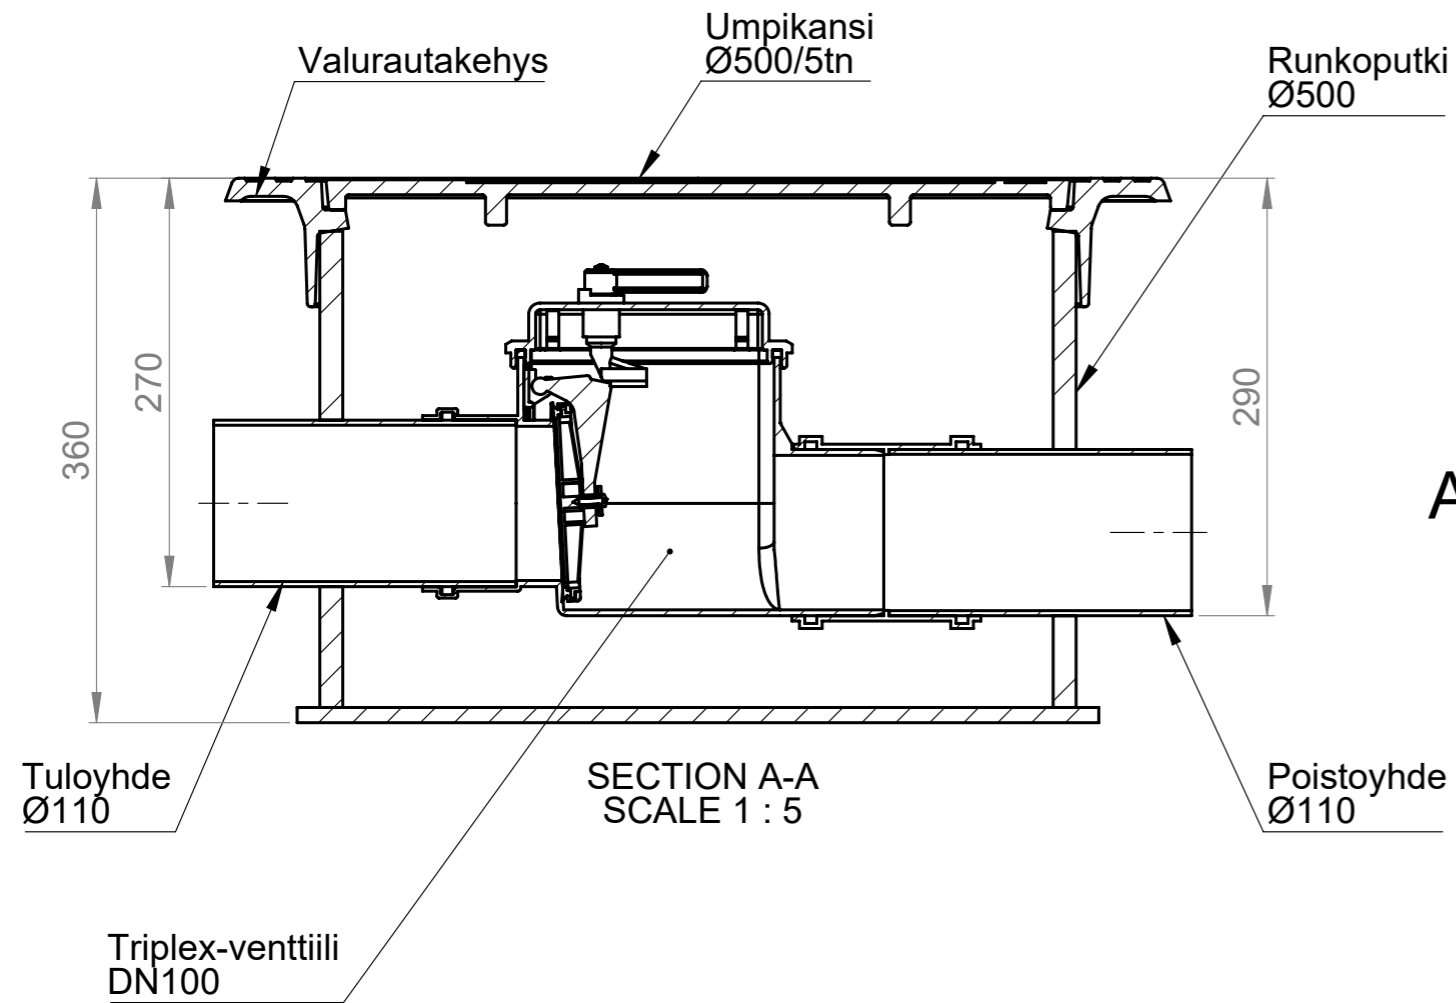

Materiaali:	Rakennustoimenpide: Tyypik kuva	Suunnittelija / Piirtäjä: SR	Pvm: 26.08.2020
 Työnumero:	Rakennuskohteen nimi ja osoite:	Massa:	Sivu: 1/1
 TALOKAIVO www.talokaivo.fi	Kuvaukset / Sisältö: VÄESTÖSUOJAN VENTTIILIKAIVO VSVK DN100 PVC HARMAILLE VESILLE	Arkkikoko: A3	Mittakaava: 1:10
		Tuotenumero: 70002515	Rev