


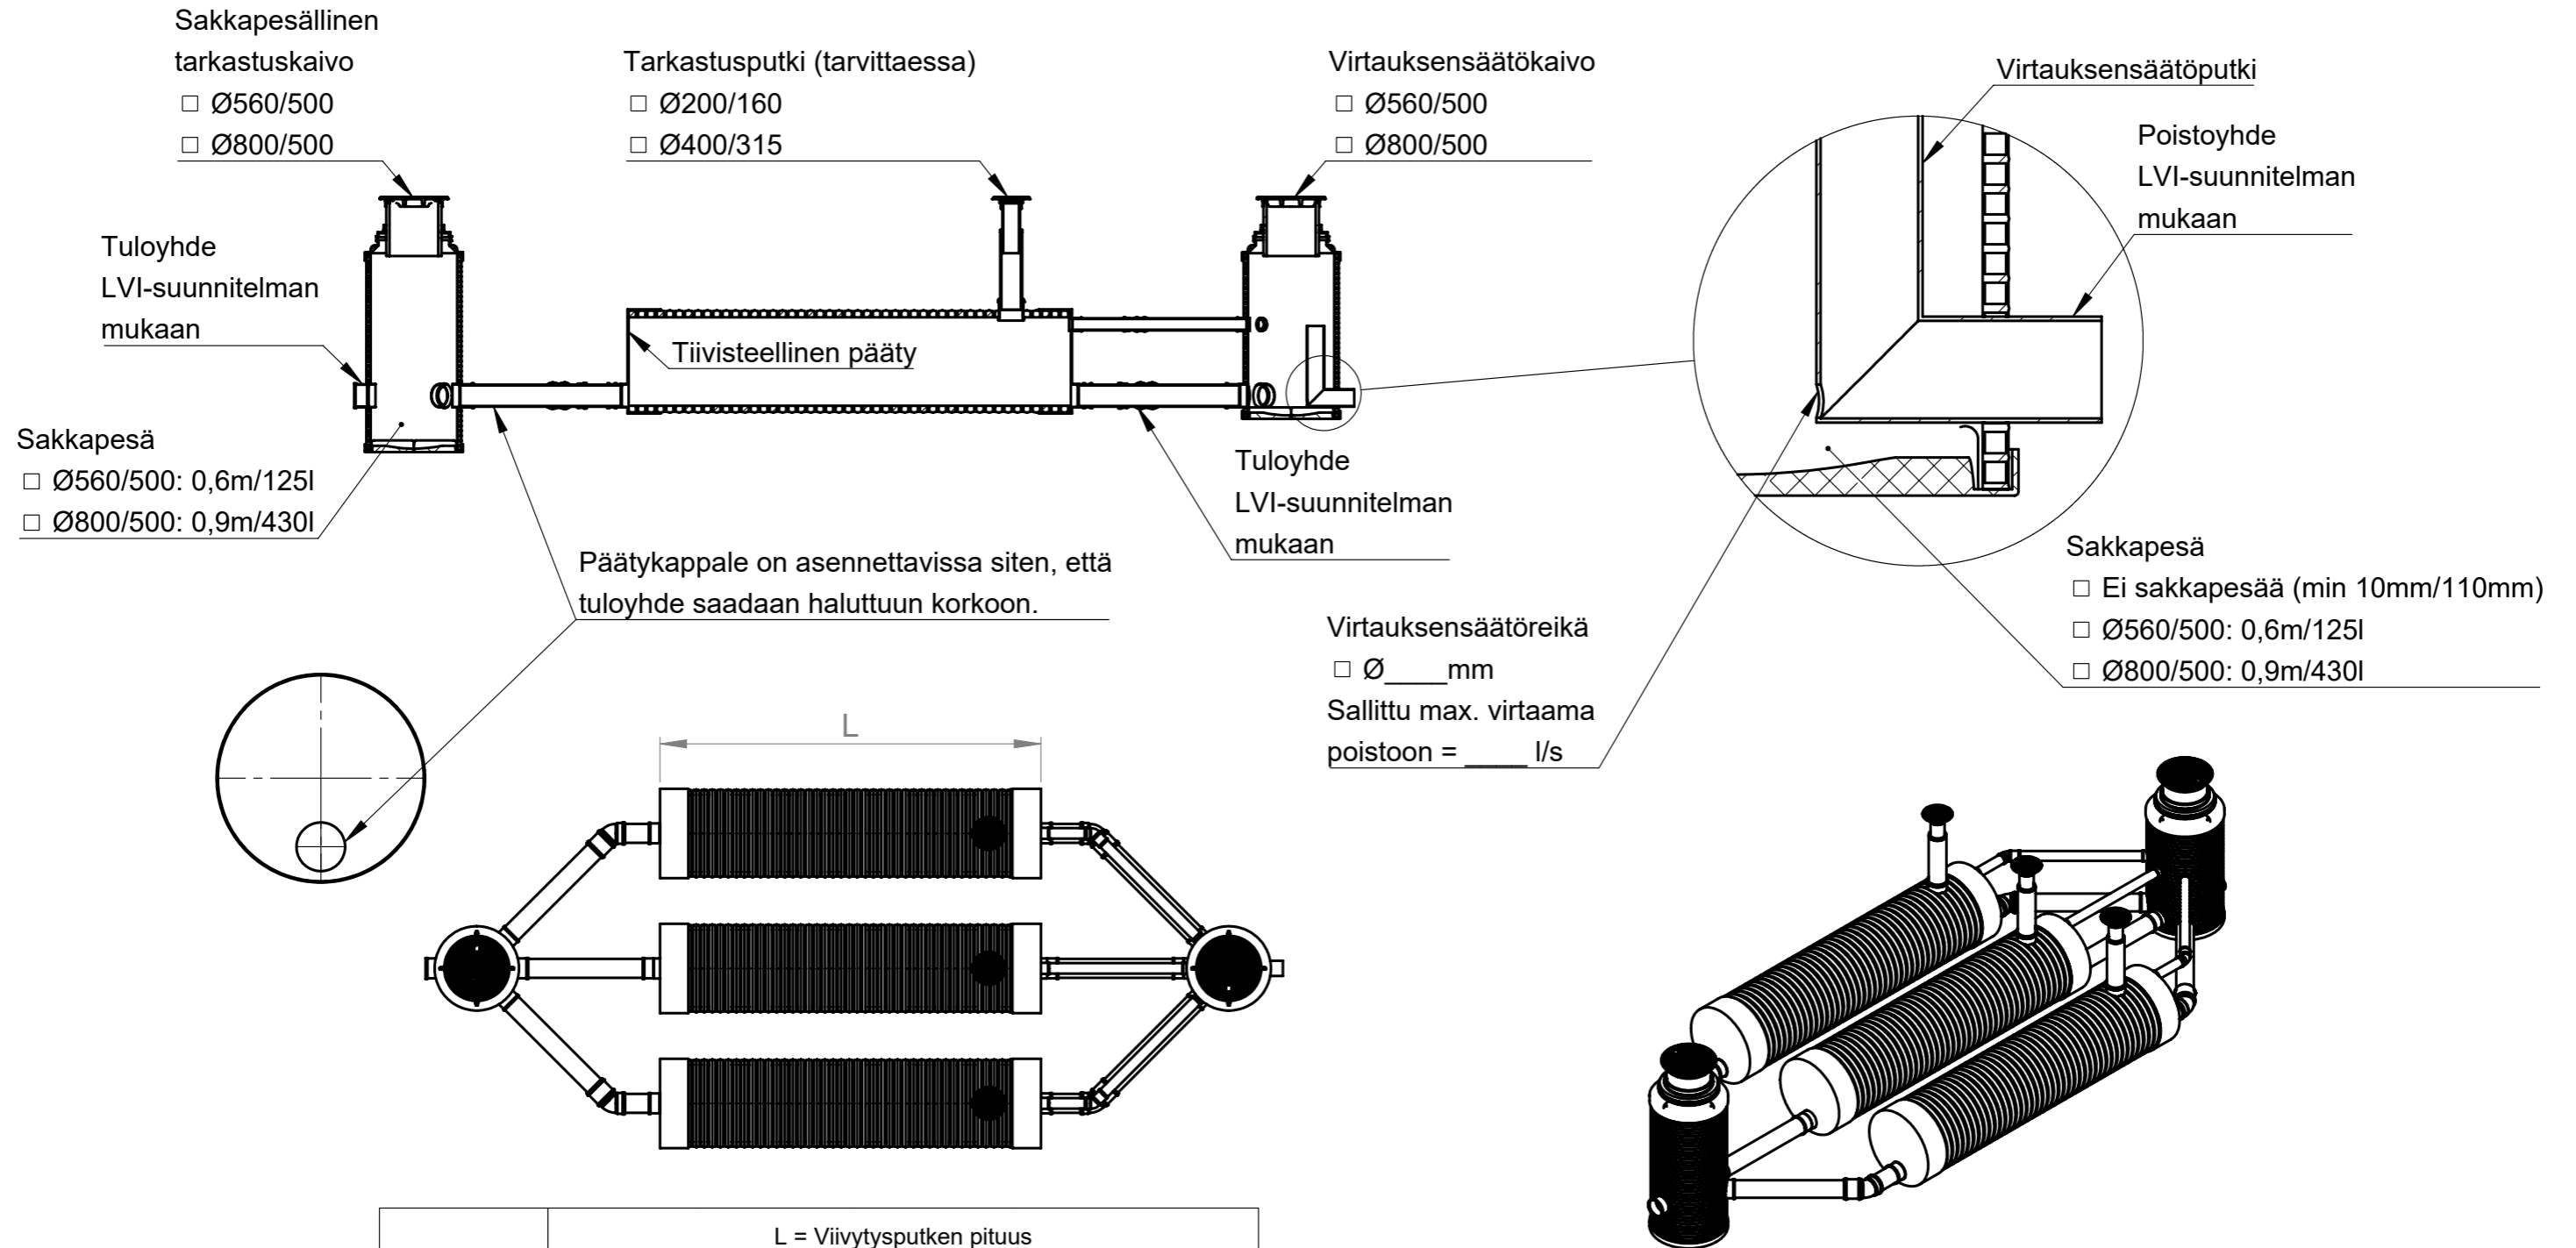

VIIVYTYSPUTKISTO

(KOLMELLA PUTKELLA)



Materiaali:	Rakennustoimenpide: Tyypik kuva	Suunnittelija / Piirtäjä: SR	Pvm: 03.02.2021
 Työnumero:	Rakennuskohteen nimi ja osoite:	Massa:	Sivu: 1/1
 TALOKAIVO www.talokaivo.fi	Kuvaukset / Sisältö: VIIVYTYSPUTKISTO (KOLMELLA PUTKELLA)	Arkkikoko: A3	Mittakaava: 1:100
		Tuotenumero:	Rev