

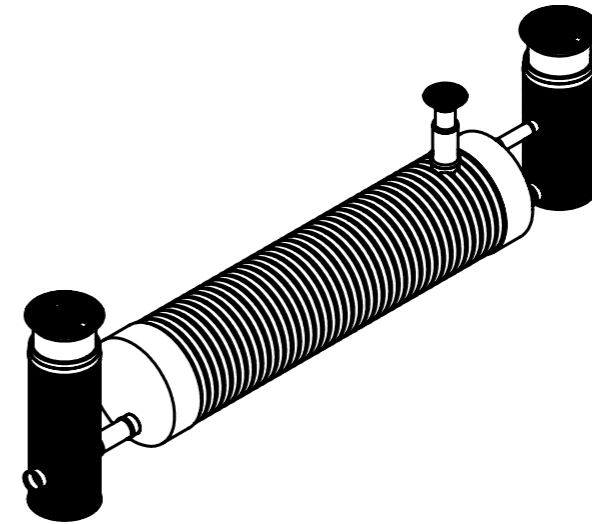
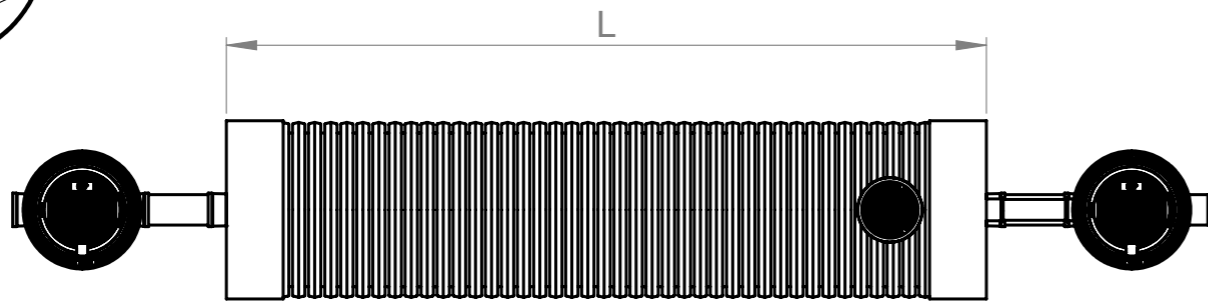


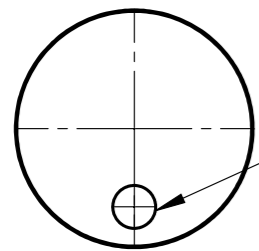

VIIVYTYSPUTKISTO

(YHDELLÄ PUTKELLA)

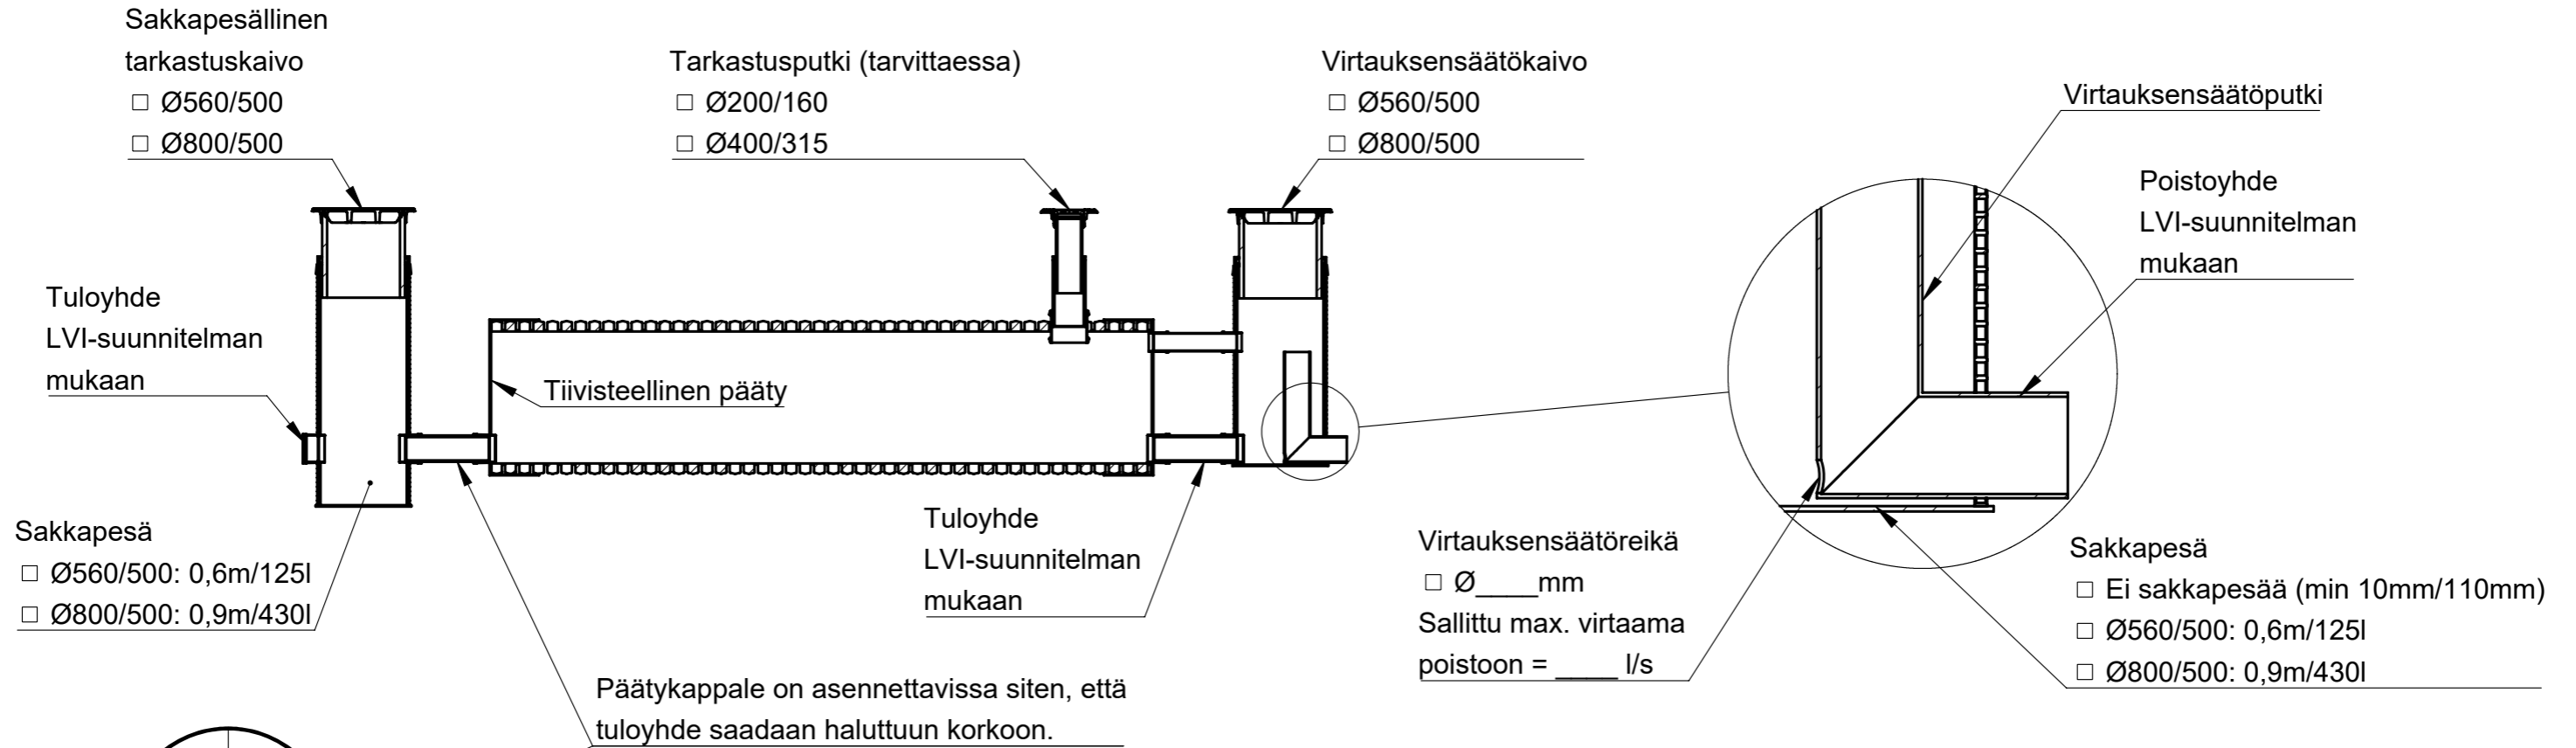

Halkaisija	L = Viivytysputken pituus			
	6m	12m	18m	Valitse pituus
Ø500	<input type="checkbox"/> 1,18 m ³	<input type="checkbox"/> 2,36 m ³	<input type="checkbox"/> 3,53 m ³	<input type="checkbox"/> ___ m (0,20m ³ /m)
Ø600	<input type="checkbox"/> 1,70 m ³	<input type="checkbox"/> 3,39 m ³	<input type="checkbox"/> 5,09 m ³	<input type="checkbox"/> ___ m (0,28m ³ /m)
Ø800	<input type="checkbox"/> 3,02 m ³	<input type="checkbox"/> 6,03m ³	<input type="checkbox"/> 9,05 m ³	<input type="checkbox"/> ___ m (0,50m ³ /m)
Ø1000	<input type="checkbox"/> 4,71 m ³	<input type="checkbox"/> 9,42 m ³	<input type="checkbox"/> 14,14 m ³	<input type="checkbox"/> ___ m (0,79m ³ /m)

Materiaali:	Rakennustoimenpide: Tyypik kuva	Suunnittelija / Piirtäjä: SR	Pvm: 03.02.2021
 Työnumero:	Rakennuskohteen nimi ja osoite:	Massa:	Sivu: 1/1
 TALOKAIVO www.talokaivo.fi	Kuvaukset / Sisältö: VIIVYTYSPUTKISTO (YHDELLÄ PUTKELLA)	Arkkikoko: A3	Mittakaava: 1:100
		Tuotenumero:	Rev