


HIEKANEROTIN HERO 20000

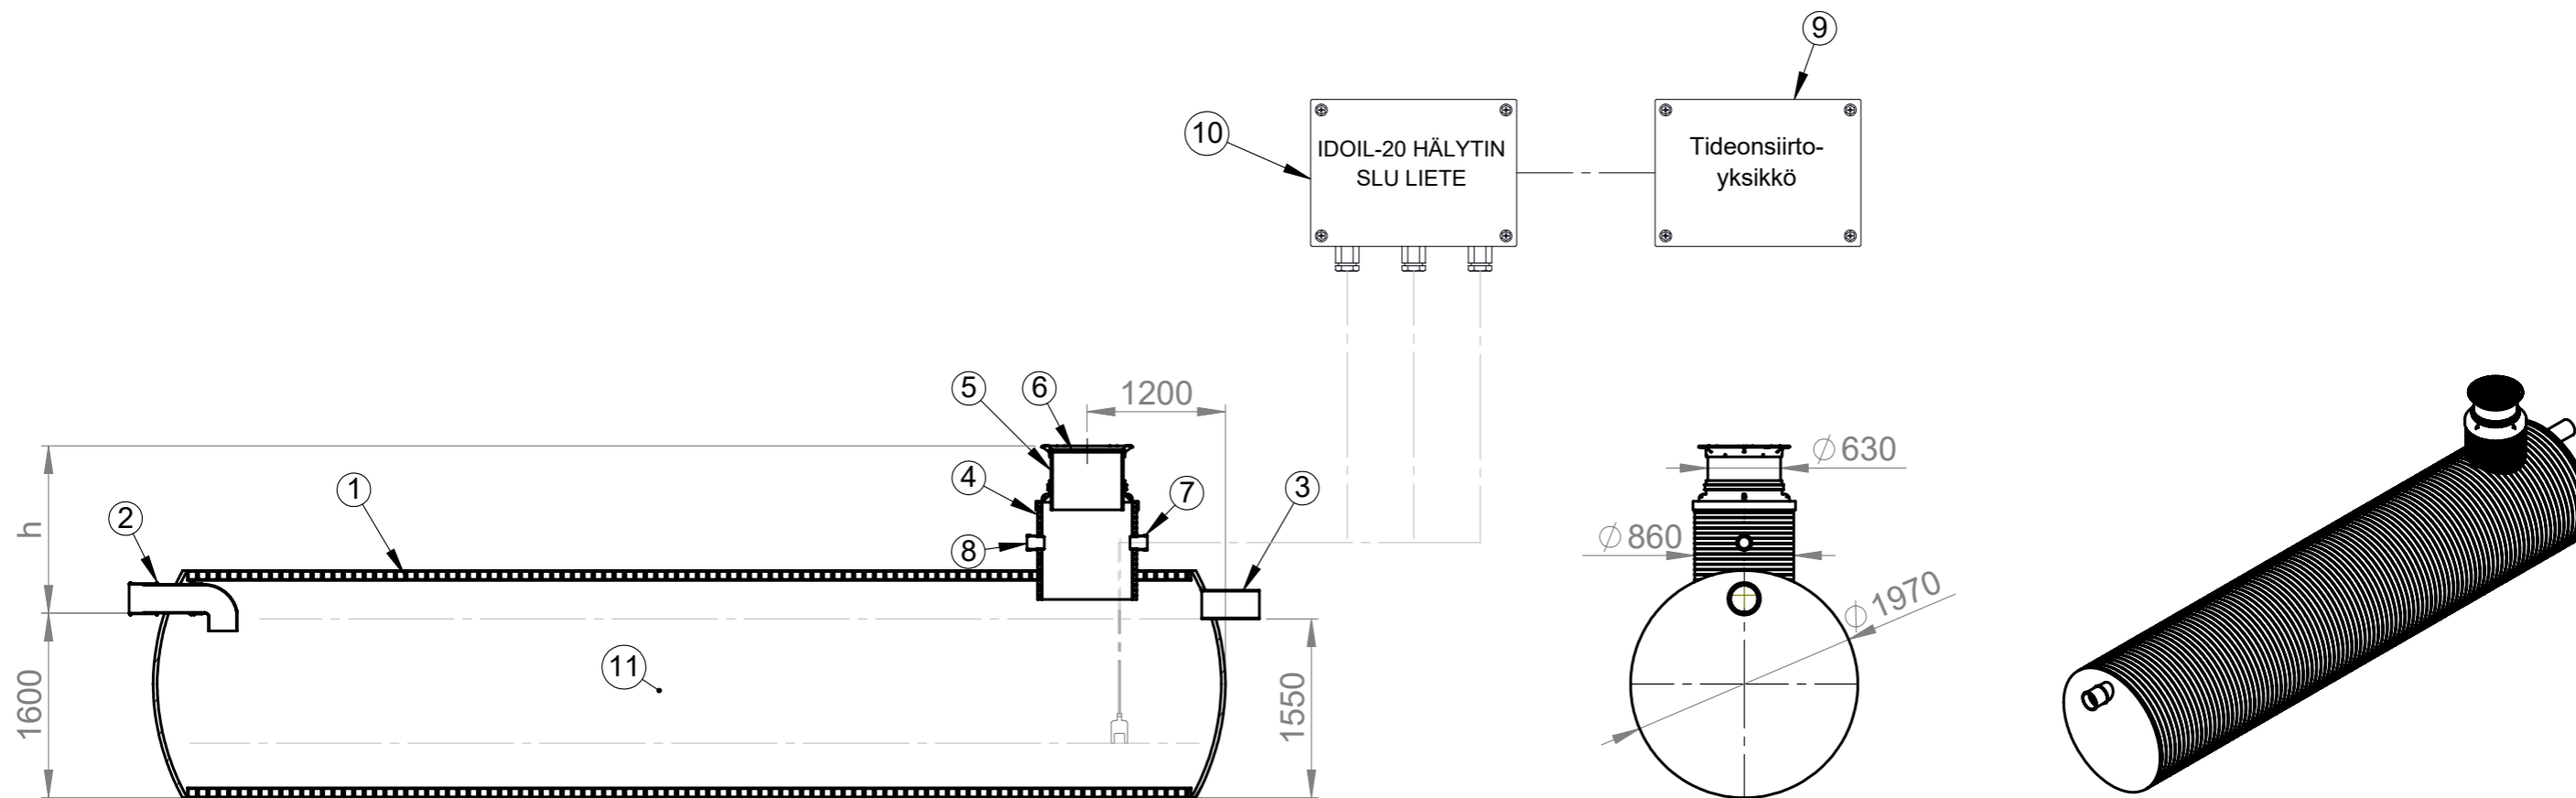


SECTION A-A
SCALE 1 : 60



Kaivon korkeus h (vj-mp) = _____mm

HUOMIOITAVAA:-

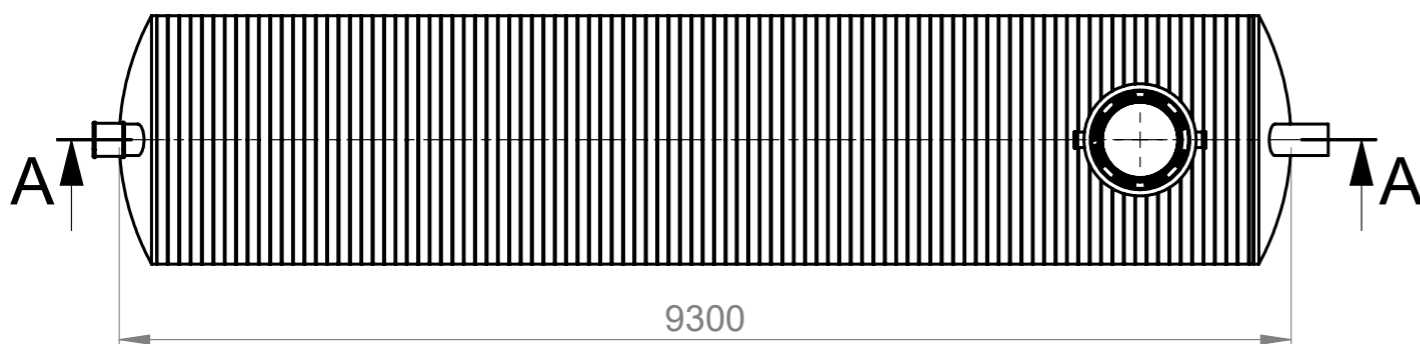- Asennussyvyyden ollessa yli 2500mm on käytettävä vahvistettua rakennetta.



NRO	TUOTENIMI	TEK.ARVO/MALLI	MÄÄRÄ
1	RUNKO	PE 1800/1970 SN4	1KPL
2	TULOYHDE	PE Ø250	1KPL
3	POISTOYHDE	PE Ø250	1KPL
4	NOUSUPUTKI	PE 860/780 SN4	1KPL
5	TELESKOOPPIPUTKI	PE Ø630	1KPL
6	UMPIKANSI	630 VALURAUTA, 40tn	1KPL
7	SÄHKÖLÄPIVIENI	PE Ø110	1KPL
8	TUULETUSYHDE: (X)	LISÄVARUSTE	()
9	TIEDONSIIRTÖYKSIKKÖ: (X)	LISÄVARUSTE	()
10	IDOIL-20 HIEKKAHÄLYTIN SLU LIETE: (X)	LISÄVARUSTE	()
11	LIETETILAVUUS		20000l

Materiaali:	Rakennustoimenpide: Tyypik kuva	Suunnittelija / Piirtäjä:	Pvm: 19.03.2021
 Työnumero:	Rakennuskohteen nimi ja osoite:	Massa:	Sivu: 1/1
 TALOKAIVO www.talokaivo.fi	Kuvaukset / Sisältö: HIEKANEROTIN HERO 20000	Arkkikoko: A3	Mittakaava: 1:50
		Tuotenumero: 70002557	Rev