



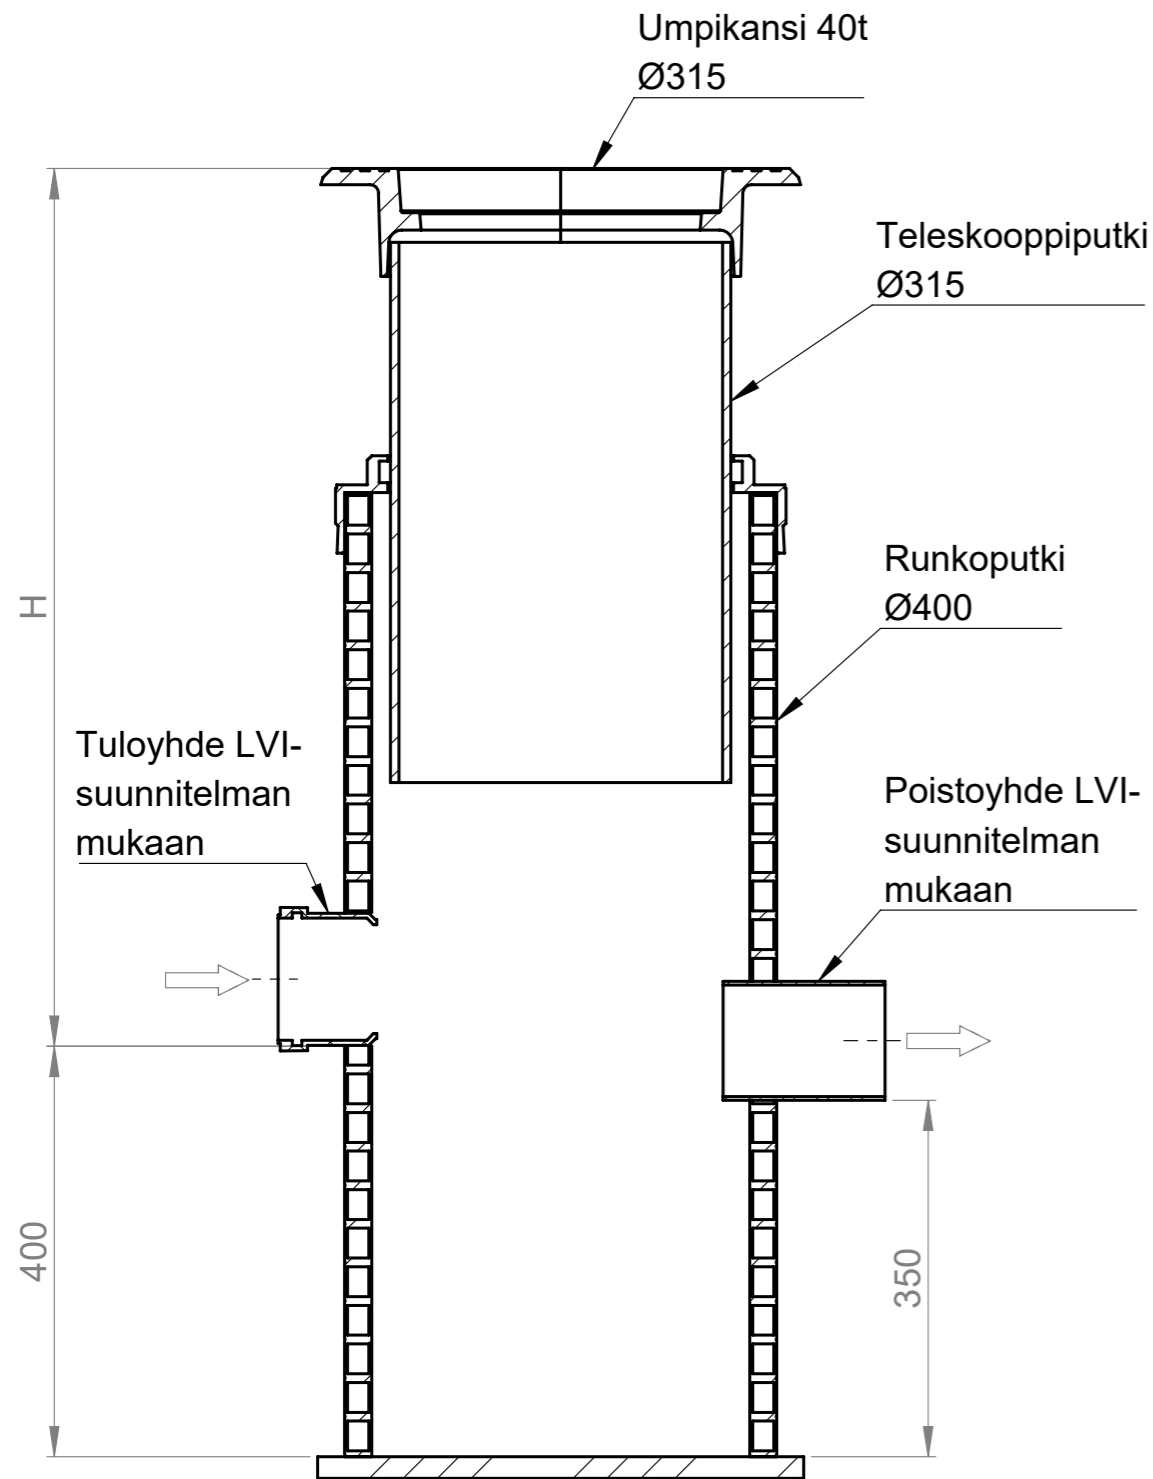

NÄYTTEENOTTOKAIVO NOK 400/315

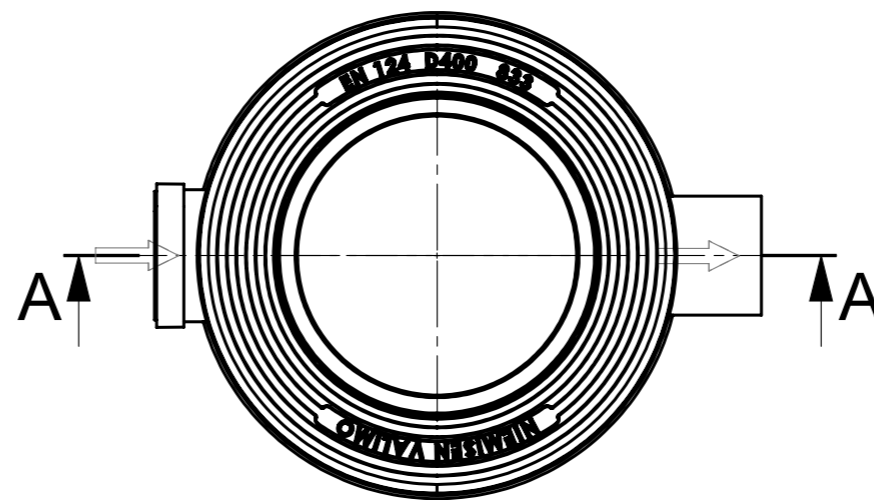

SECTION A-A
SCALE 1 : 7

Kaivon korkeus H (vj-mp) = ____ mm



Materiaali:	Rakennustoimenpide: Tyypikuva	Suunnittelija / Piirtäjä: SR	Pvm: 20.04.2020
 Työnumero:	Rakennuskohteen nimi ja osoite:	Massa:	Sivu: 1/1
 TALOKAIVO www.talokaivo.fi	Kuvaukset / Sisältö: NÄYTTEENOTTOKAIVO NOK 400/315	Arkkikoko: A3	Mittakaava: 1:20
		Tuotenumero:	Rev