

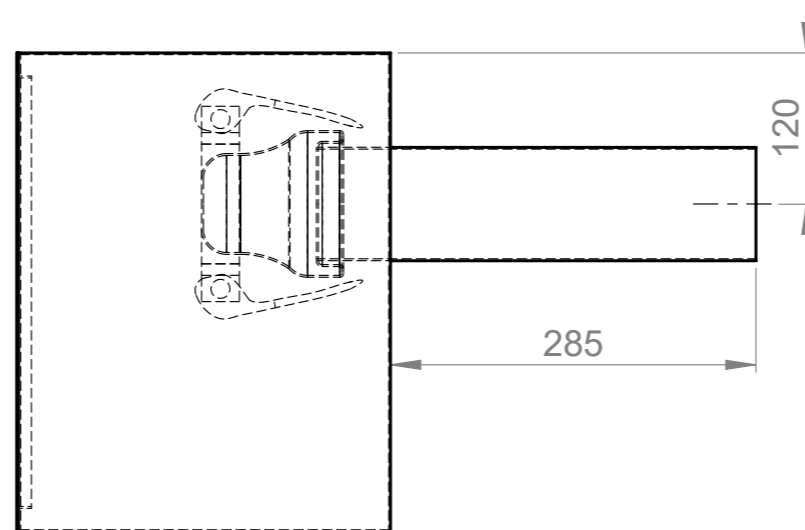
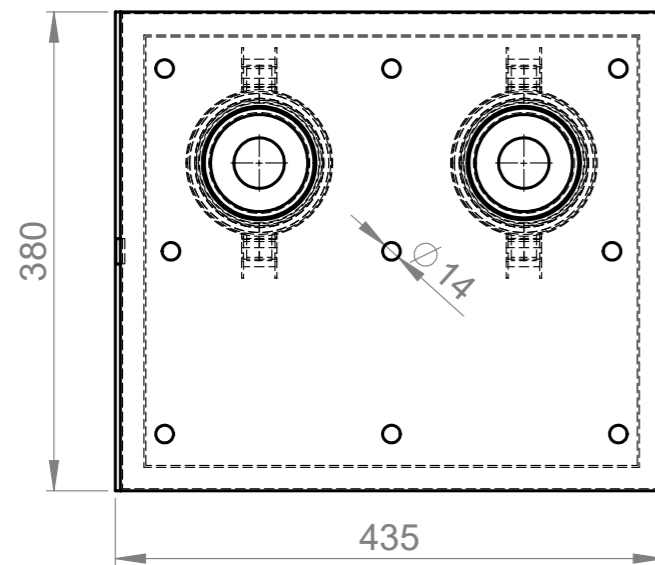
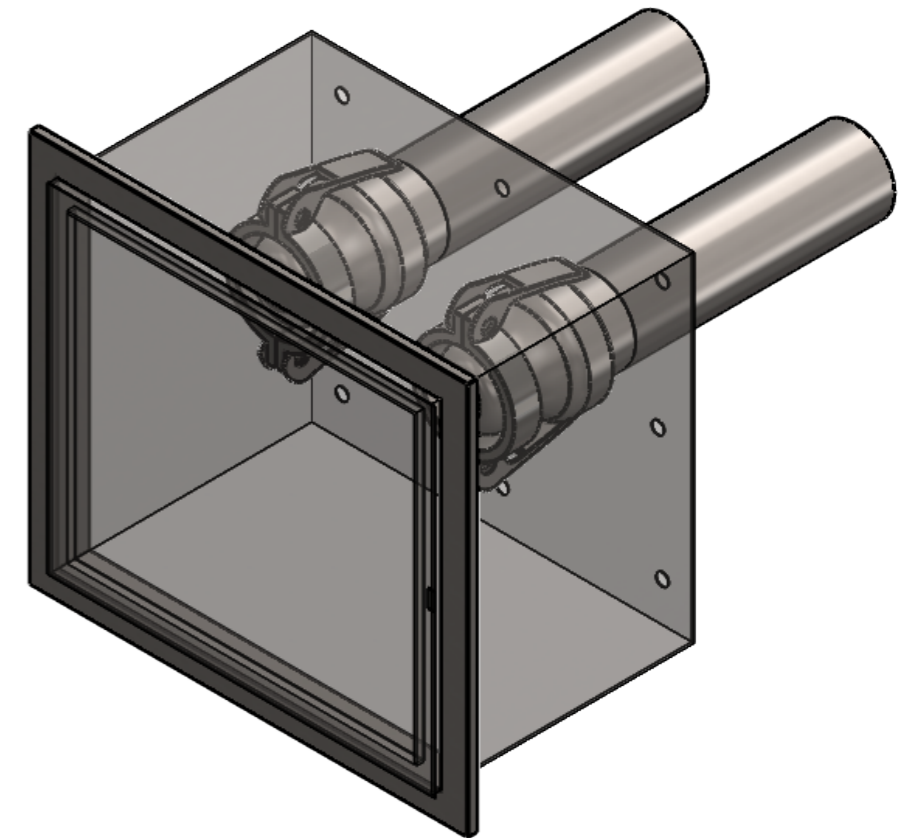


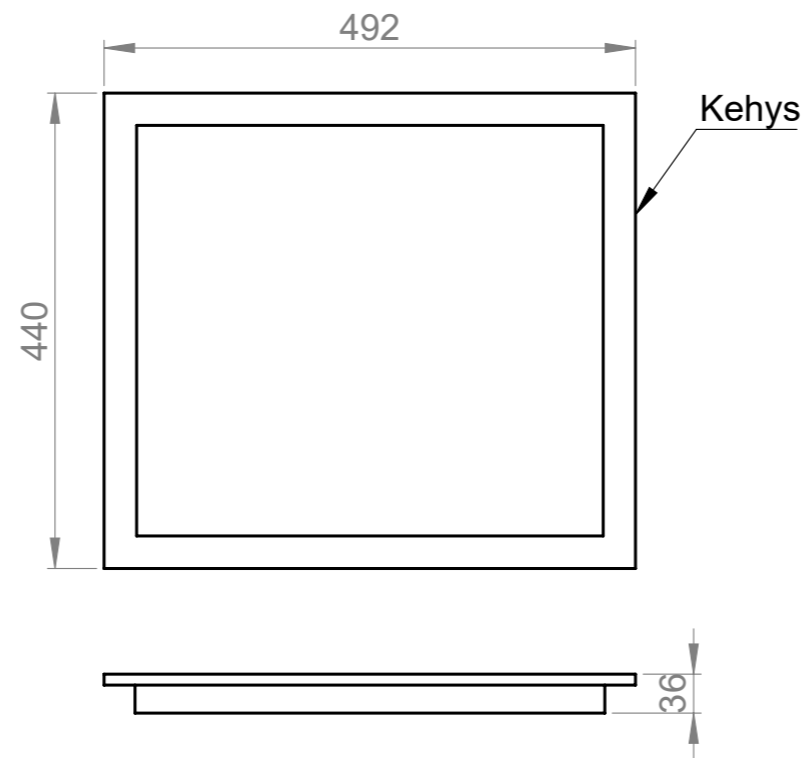

# PIKALIITINKOTELO 2-OSAINEN

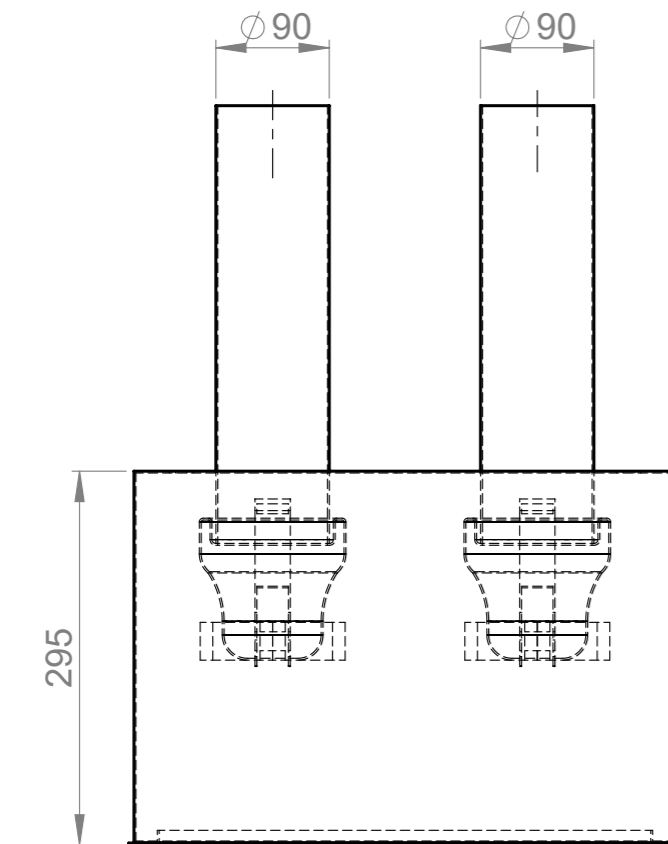

Materiaali:	Rakennustoimenpide: <b>Tyypikuva</b>	Suunnittelija / Piirtäjä: SR	Pvm: 07.06.2019
 Työnumero:	Rakennuskohteen nimi ja osoite:	Massa:	Sivu: 1/1
 <b>TALOKAIVO</b> <a href="http://www.talokaivo.fi">www.talokaivo.fi</a>	Kuvaukset / Sisältö: <b>PIKALIITINKOTELO 2-OSAINEN</b>	Arkkikoko: A3	Mittakaava: 1:10
		Tuotenumero: 70004618	Rev