

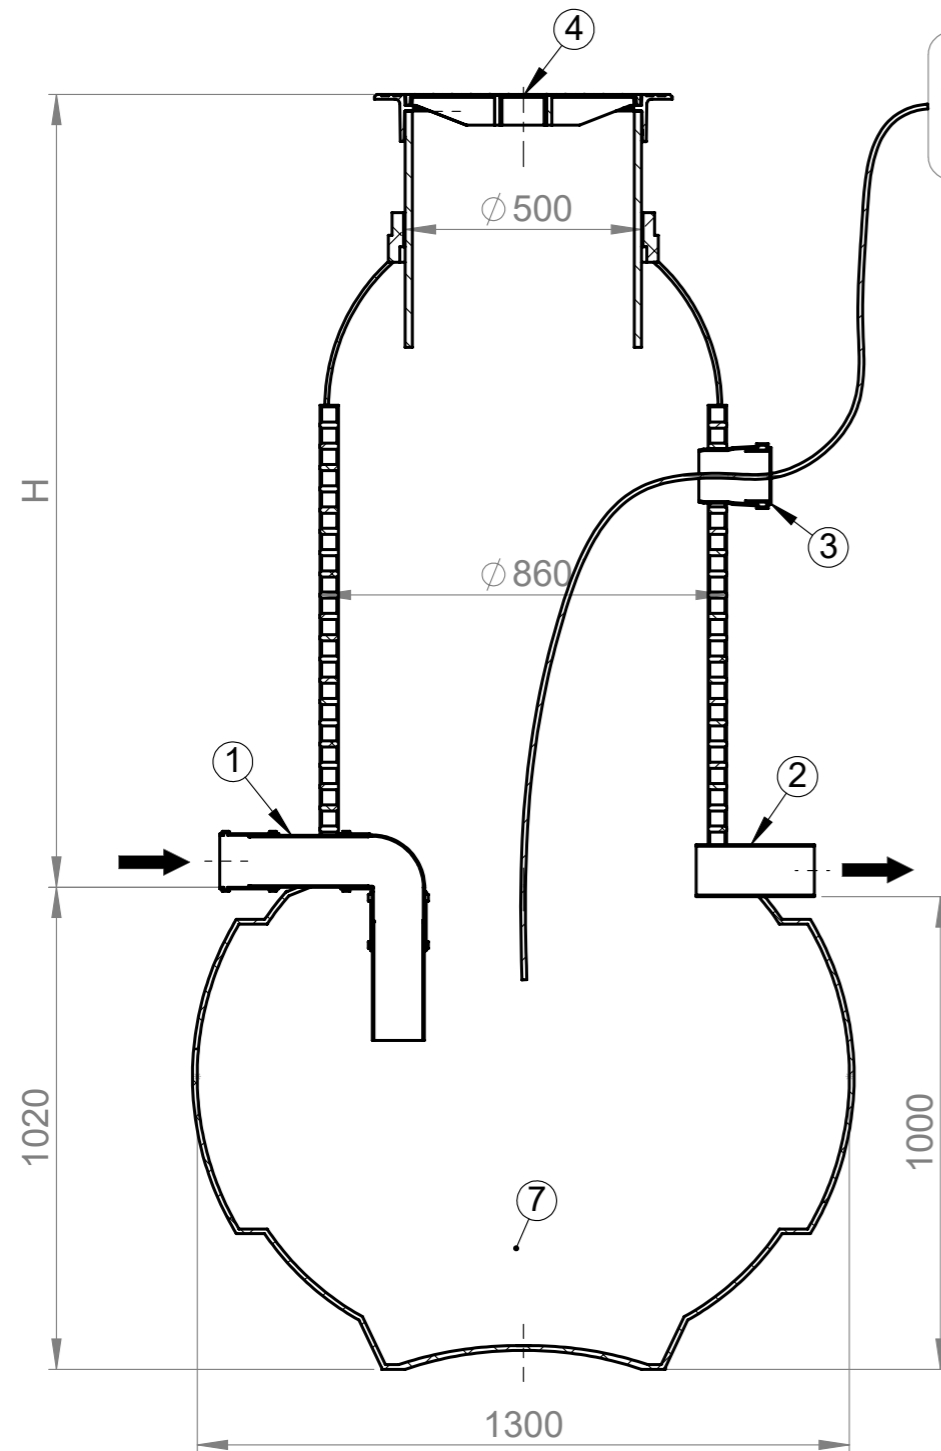


HERO 1000

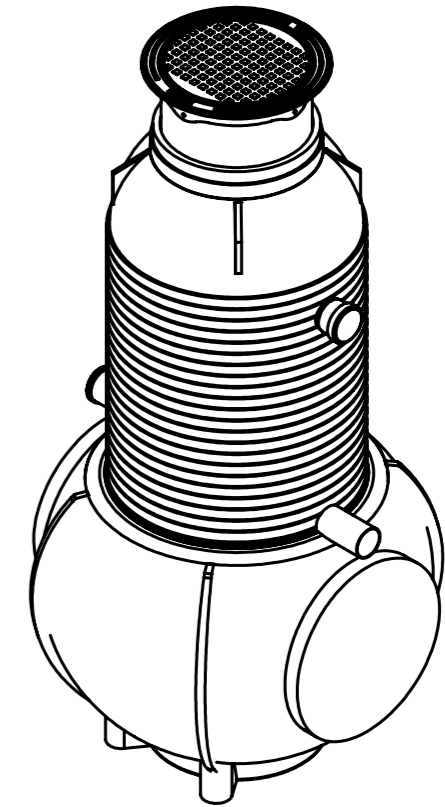

Hiekanerotin

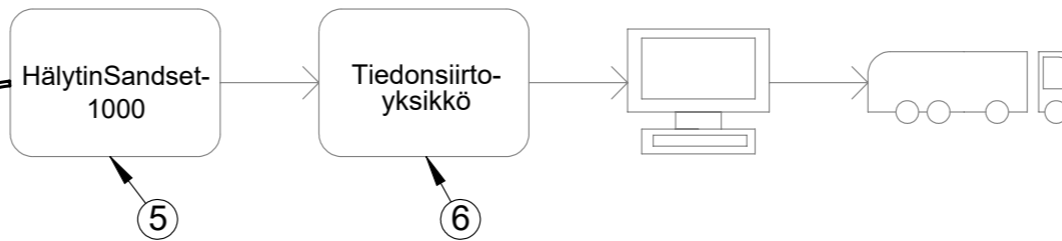

Kaivon korkeus H = _____ mm



Nro	Tuotenimi	Yks	Hero 1000	Määrä
1	Tuloyhde	mm	Ø110	1kpl
2	Poistoyhde	mm	Ø110	1kpl
3	Täyttymishälyttimen läpivienti	kpl	Ø110	1kpl
4	Teleskooppinen valurautaumpikansisto: (x)	kpl	Ø500	1kpl
	Umpikansisto 25t			()
	Umpikansisto 40t			()
5	Hälytin Sandset 1000: (x)	kpl	lisävaruste	()
6	Tiedonsiirtoyksikkö: (x)	kpl	lisävaruste	()
7	Lietetila	l	1000	

Materiaali:	Rakennustoimenpide: Tyyppi kuva	Suunnittelija: SR	Pvm: 30.10.2018
 Työnumero:	Rakennuskohteen nimi ja osoite:	Massa:	Sivu: 1/1
 TALOKAIVO www.talokaivo.fi	Kuvaukset / Sisältö: Hero 1000 Hiekanerotin	Arkkipoko: A3	Mittakaava: 1:50
		Tuotenumero: 600354	Rev