



HERO 6500

Hiekkanerotin

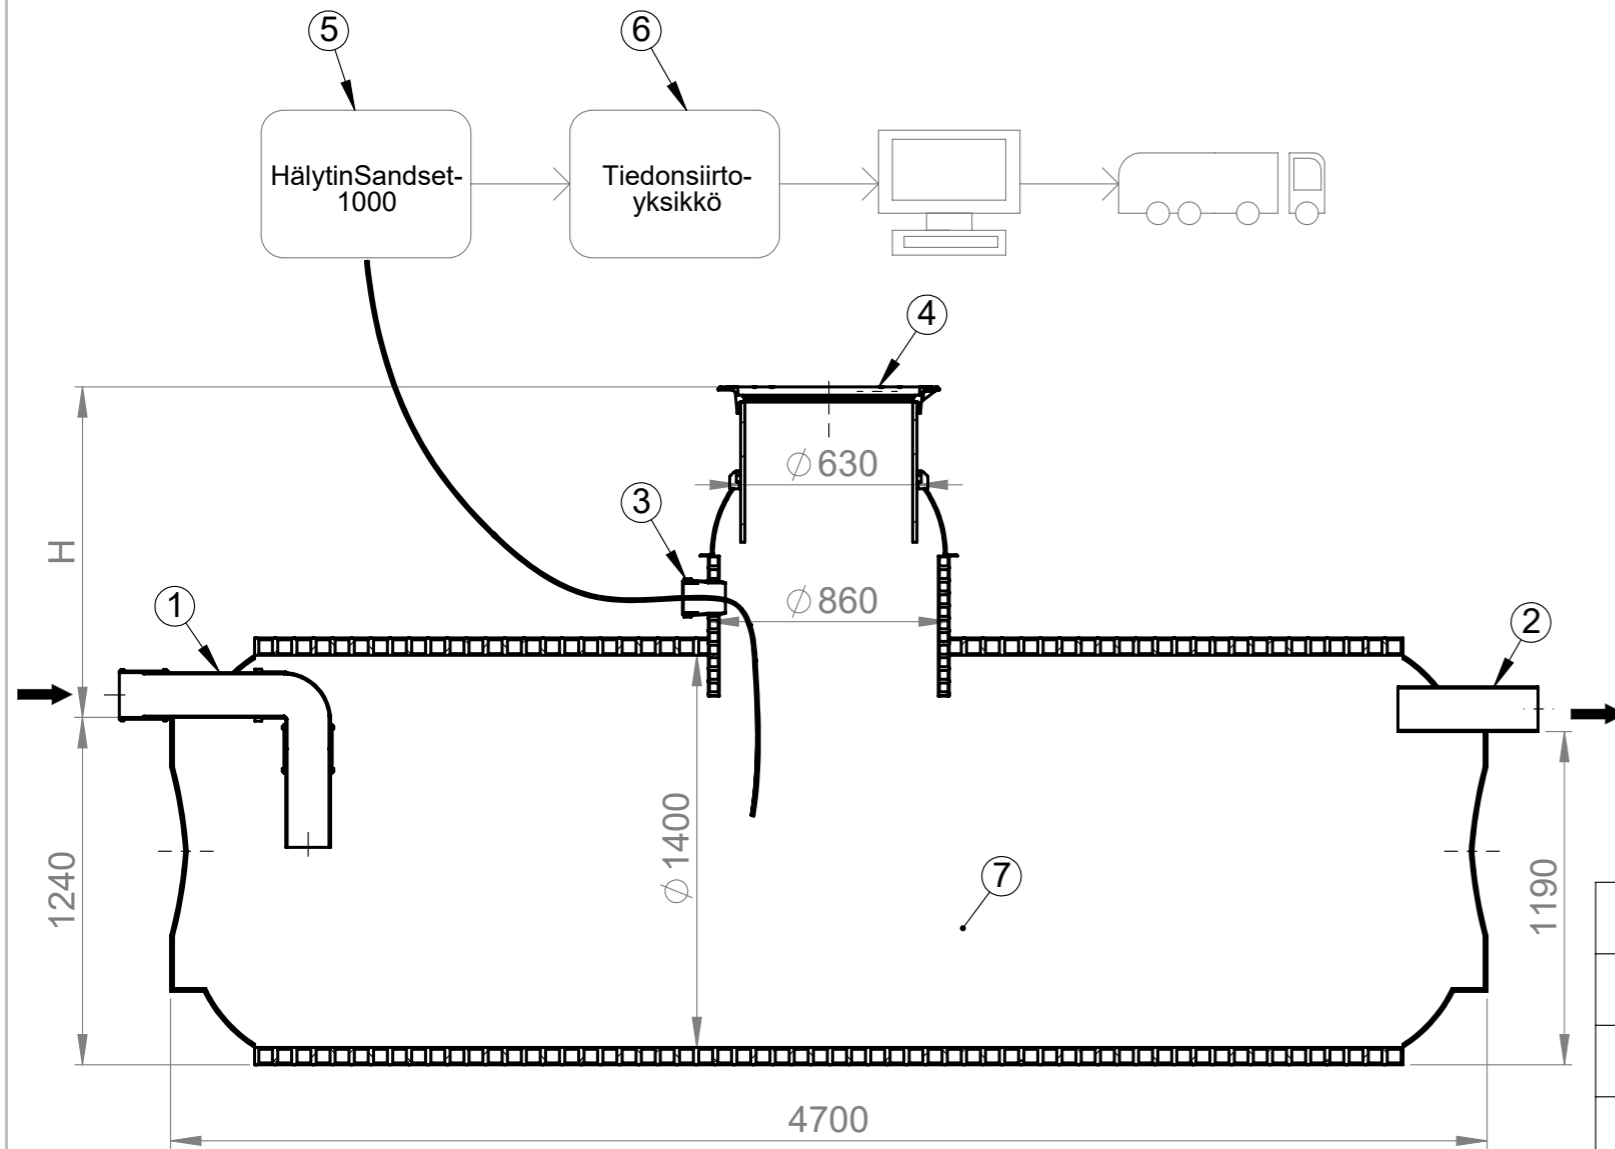

Kaivon korkeus H = _____ mm

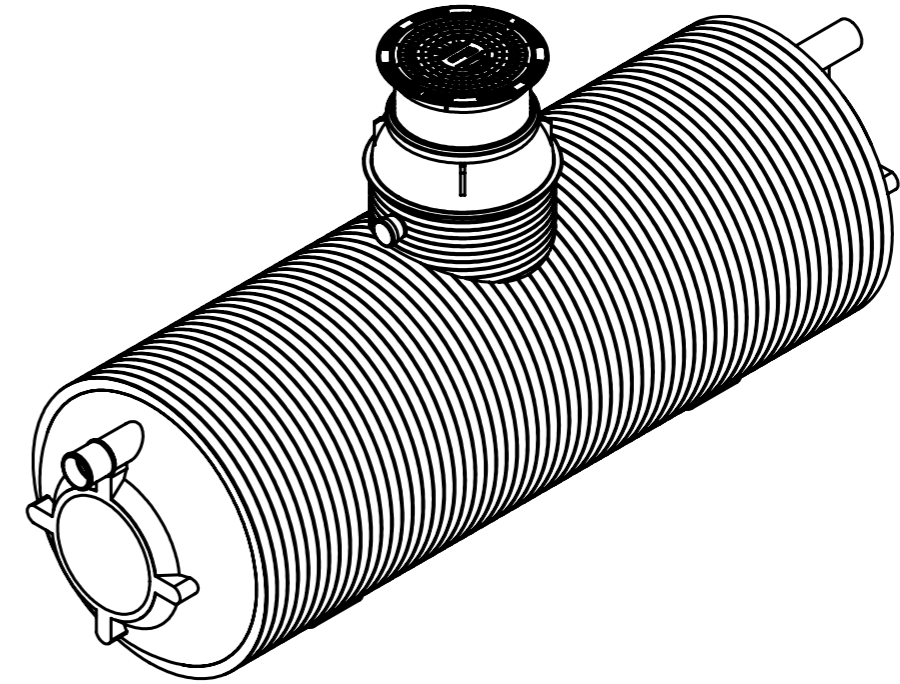

Nro	Tuotenimi	Yks	Hero 6500	Määrä
1	Tuloyhde	mm	Ø160	1kpl
2	Poistoyhde	mm	Ø160	1kpl
3	Täyttymishälyttimen läpivienti	kpl	Ø110	1kpl
4	Teleskooppinen valurautaumpikansisto 40t	kpl	Ø630	1kpl
5	Hälytin Sandset 1000: (x)	kpl	lisävaruste	()
6	Tiedonsiirtoyksikkö: (x)	kpl	lisävaruste	()
7	Lietetila	l	6500	

Materiaali:	Rakennustoimenpide: Tyypikuva	Suunnittelija: SR	Pvm: 30.10.2018
Työnumero:	Rakennuskohteen nimi ja osoite:	Massa:	Sivu: 1/1
TALOKAIVO www.talokaivo.fi	Kuvaukset / Sisältö: HERO 6500 Hiekkanerotin	Arkkikoko: A3	Mittakaava: 1:50
		Tuotenumero: 600362	Rev