


# HERO Hiekan- ja lietteenerotin

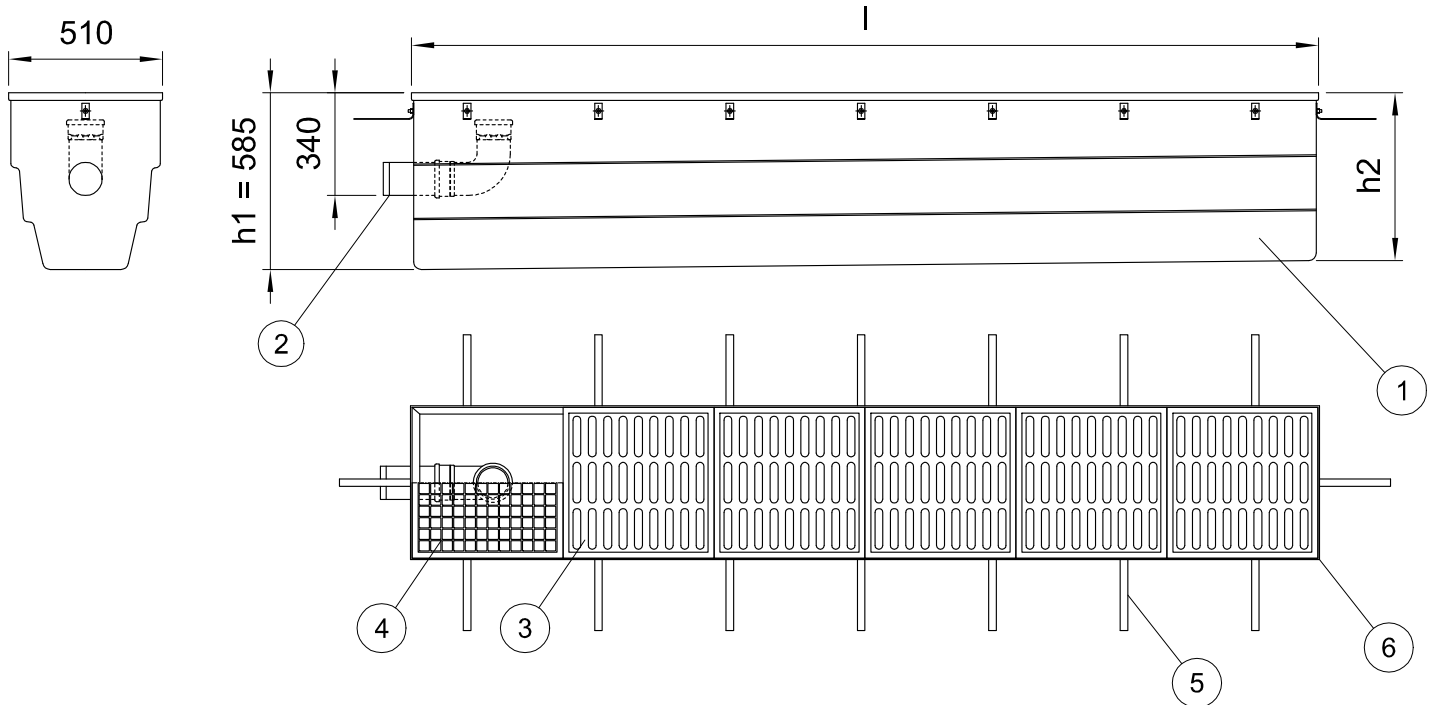

HERO Hiekan- ja lietteenerotin			5/20	5/25	5/30	5/35	5/40	5/45	5/50	5/55	5/60	5/65	5/70	5/75	5/80
1	Runko PE	kpl	1	1	1	1	1	1	1	1	1	1	1	1	1
2	Poistoyhde ø110	kpl	1	1	1	1	1	1	1	1	1	1	1	1	1
	Valurautakansisto 500x500 / 25tn														
3	Ritiläkansi	kpl	3	4	5	6	7	8	9	10	11	12	13	14	15
4	Umpikansi	kpl	1	1	1	1	1	1	1	1	1	1	1	1	1
5	Tartuntateräs	kpl	12	14	16	18	22	24	26	28	32	34	36	38	42
6	Sinkitty kehys	kpl	1	1	1	1	1	1	1	1	1	1	1	1	1
h2	Korkeus	mm	565	560	555	550	545	540	535	530	525	520	515	510	505
l	Pituus	mm	2040	2540	3040	3540	4040	4540	5040	5540	6040	6540	7040	7540	8040
	Valittu erotin	( x )	<input type="checkbox"/>	<input type="checkbox"/>	<input type="checkbox"/>	<input type="checkbox"/>	<input type="checkbox"/>	<input type="checkbox"/>	<input type="checkbox"/>	<input type="checkbox"/>	<input type="checkbox"/>	<input type="checkbox"/>	<input type="checkbox"/>	<input type="checkbox"/>	<input type="checkbox"/>

Huom! Suosittelemme pitämään kansistot paikoilleen asennettuina valun aikana.

K.OSA	KORTTELI/TILA	TONTTI/RN0	VIRANOMAISTEN MERKINTÖJÄ			
RAKENNUSOIMENPIDE			PIIRUSTUSLAJI		JUOKS.No	
			LVI-PIIRUSTUS		1	
RAKENNUSKOHTeen NIMI JA OSOITE			PIIRUSTUKSEN SISÄLTÖ		MITTAKAAVAT	
			HERO 5/20 - 80			
			Hiekan- ja lietteenerotin			
<b>TALOKAIVO OY</b> Terästie 5, 04220 Kerava Puh. (09) 274 4840 Fax (09) 274 1099 Email: talokaivo@talokaivo.fi			SUUN.ALA	TYÖ No	PIIR.No	MUUTOS
			LVI		406	
			PÄIVÄYS	PIIR.	TARK.	
			16.8.2011	tt	et	