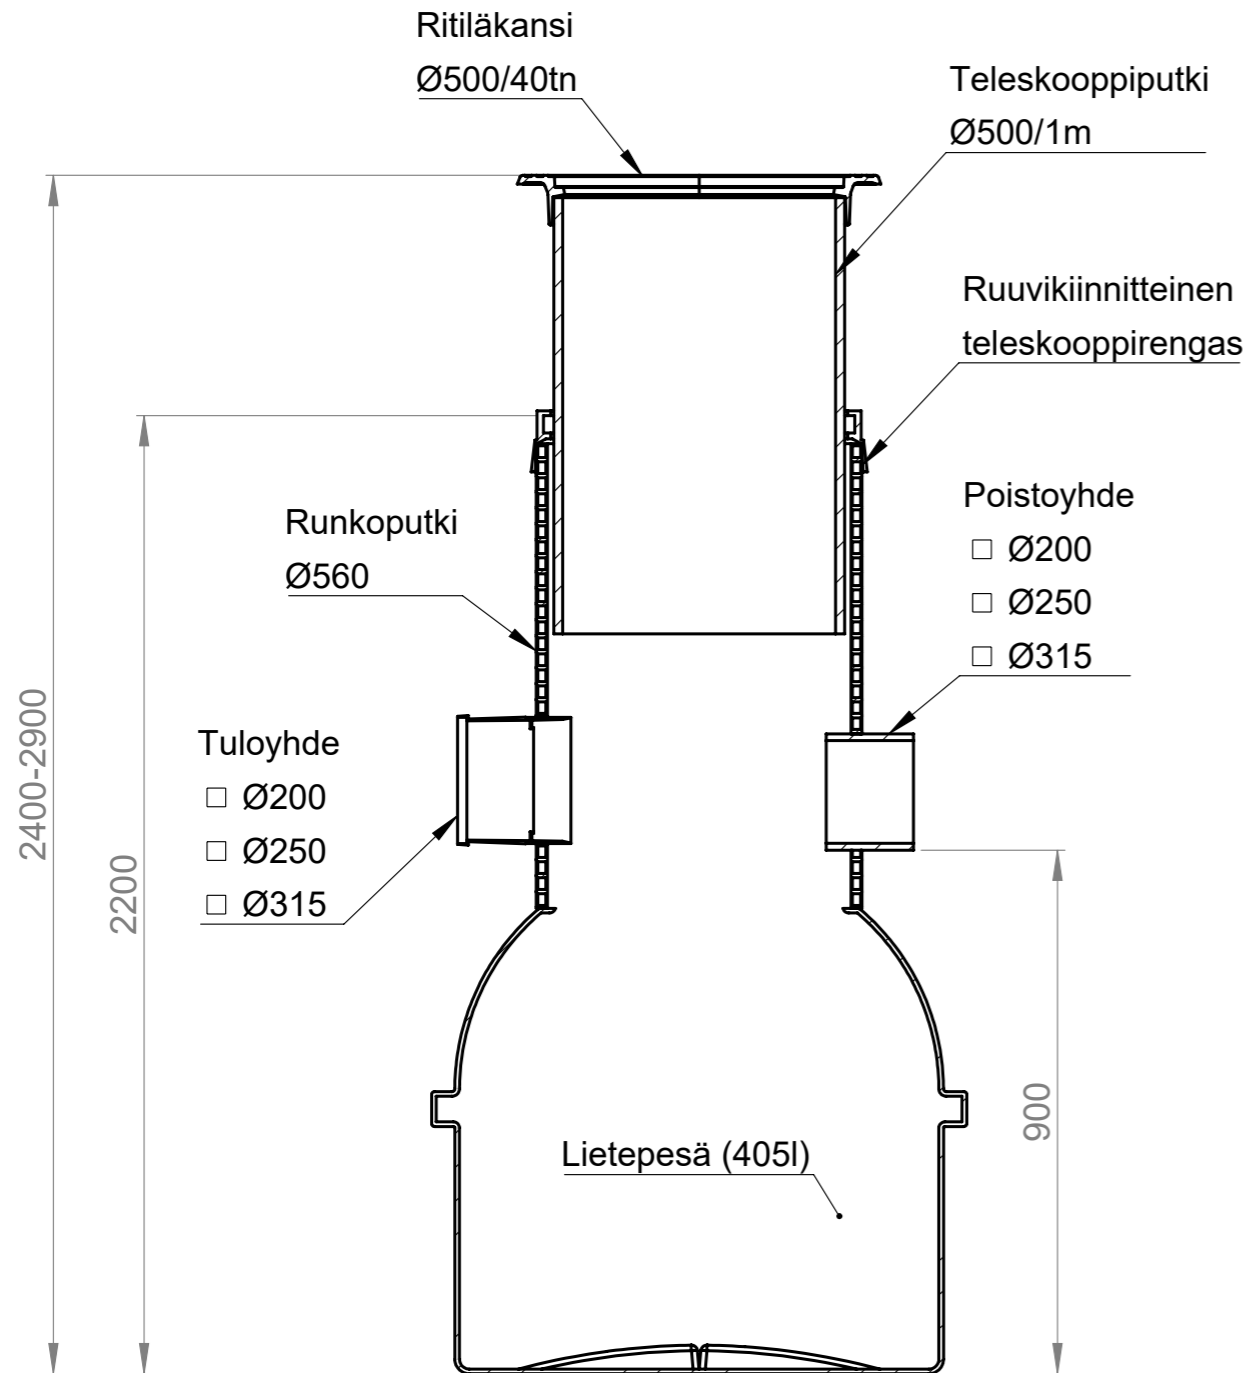


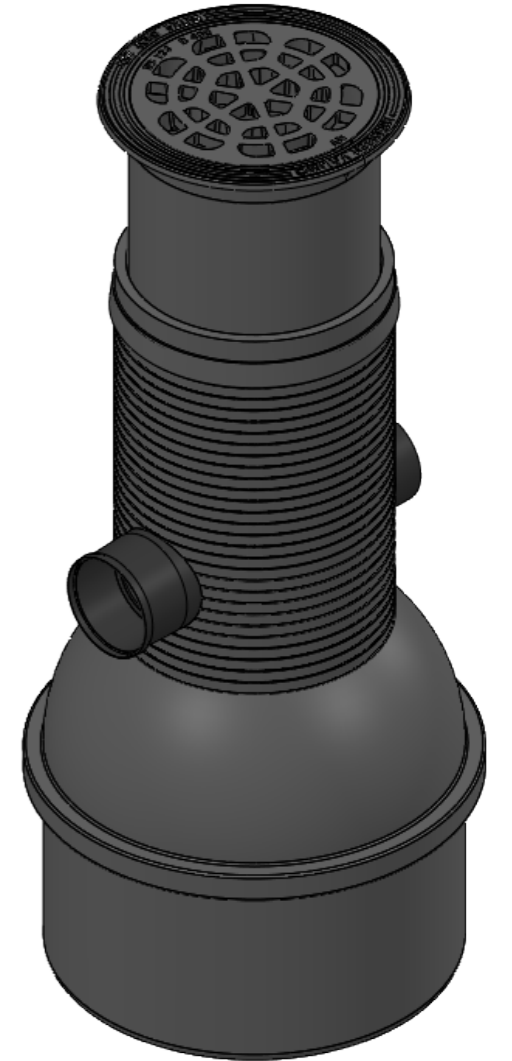
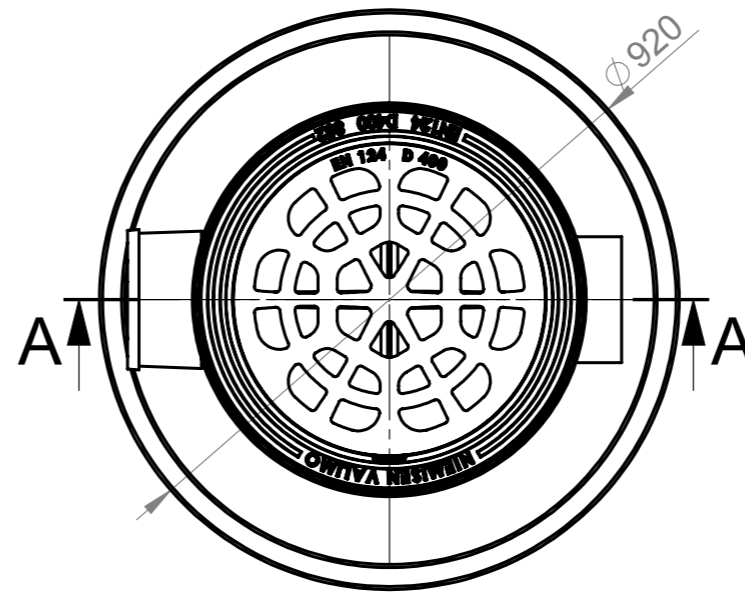
SADEVESIKAIVOPKT



800/500 (Ø200-Ø315)



SECTION A-A
SCALE 1 : 13

Kunakin koon tulo- ja lahtoliittymä ovat halkaisijaltaan saman kokoisia.
Liittymäkoon muutokset tehdään supistusyhteillä ja kulmamutokset kulmayhteillä.
Runko-osa on lyhennettävissä asennuspaikalla.



Materiaali:	Rakennustoimenpide: Tyypik kuva	Suunnittelija / Piirtäjä: SR	Pvm: 04.12.2020
 Työnumero:	Rakennuskohteen nimi ja osoite:	Massa:	Sivu: 1/1
 TALOKAIVO www.talokaivo.fi	Kuvaukset / Sisältö: SADEVESIKAIVOPKT 800/500 (Ø200-Ø315)	Arkkikoko: A3	Mittakaava: 1:20
		Tuotenumero:	Rev