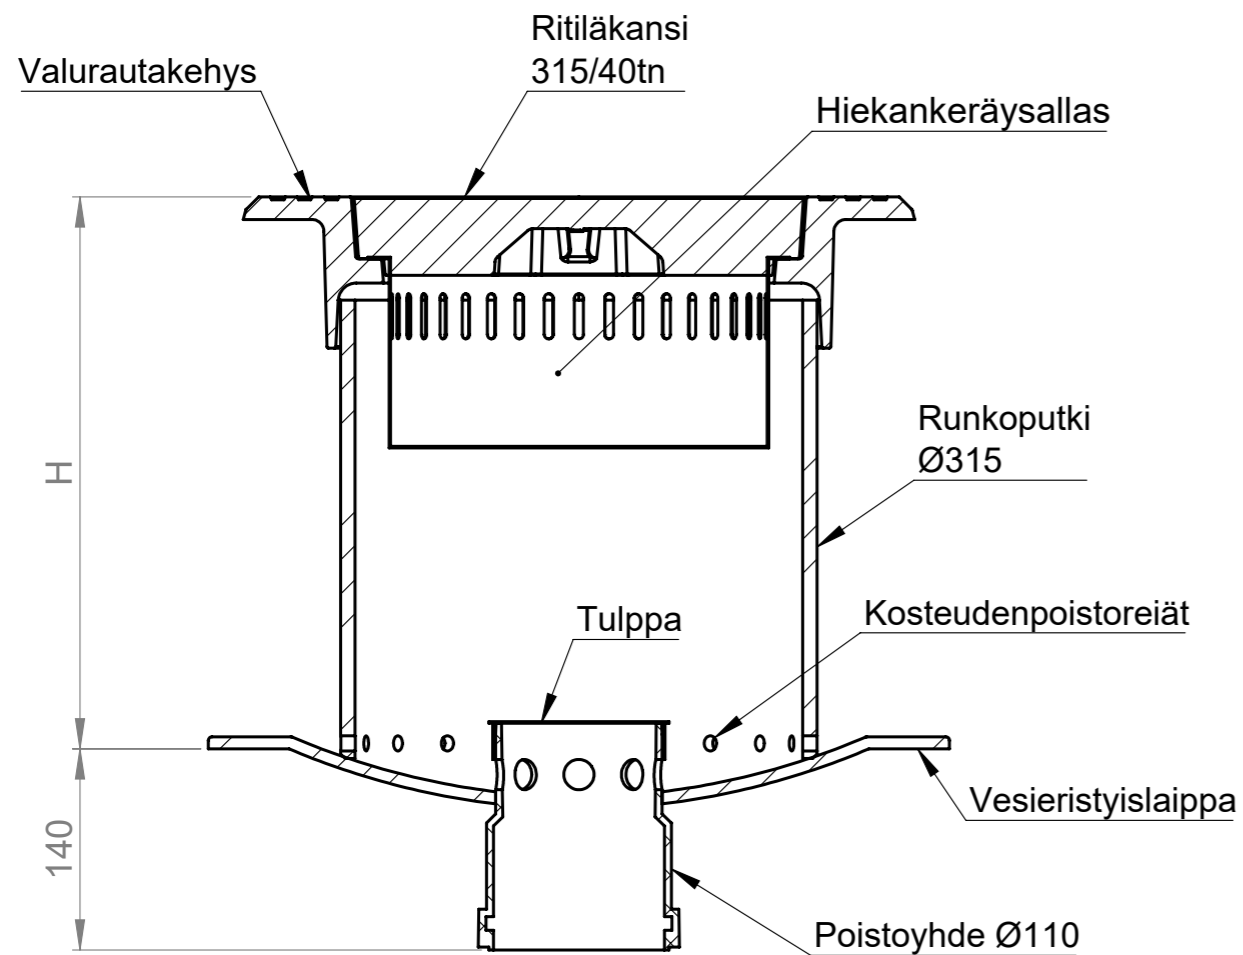


# KUIVAKAIVO KK 315K

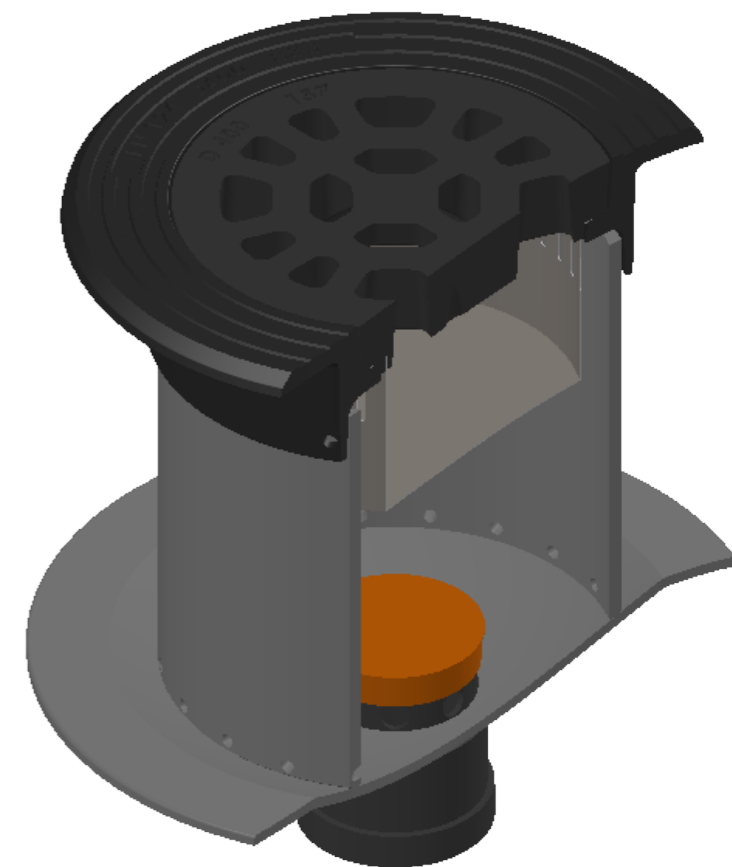
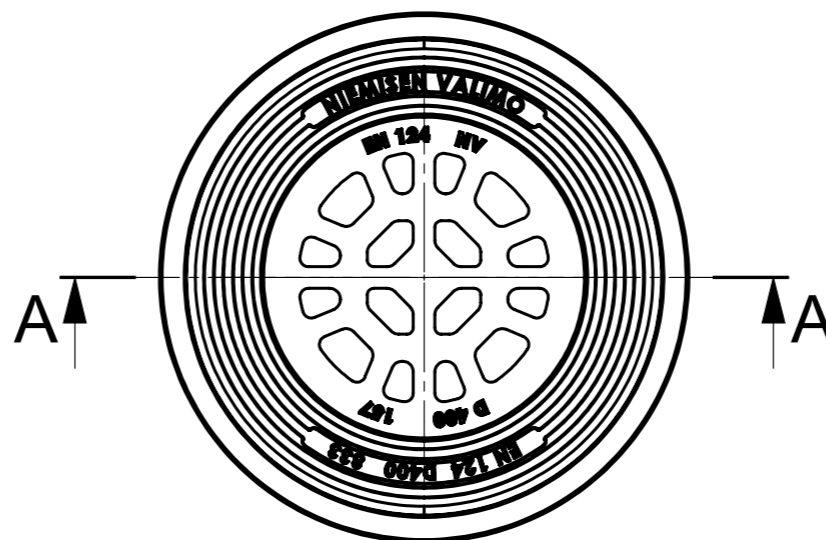
(Korotetty)





SECTION A-A  
SCALE 1 : 5

Korkeus H = \_\_\_\_ mm

- RST hiekankeräysallas
- Kosteudenpoistoreiät
- Ilman vesieristyslaippa Ø580



Materiaali:	Rakennustoimenpide: <b>Tyypik kuva</b>	Suunnittelija / Piirtäjä: SR	Pvm: 25.08.2020
 Työnumero:	Rakennuskohteen nimi ja osoite:	Massa:	Sivu: 1/1
 <b>TALOKAIVO</b> www.talokaivo.fi	Kuvaukset / Sisältö: <b>KUIVAKAIVO KK 315K Korotetty</b>	Arkkikoko: A3	Mittakaava: 1:10
		Tuotenumero: 70002520	Rev