

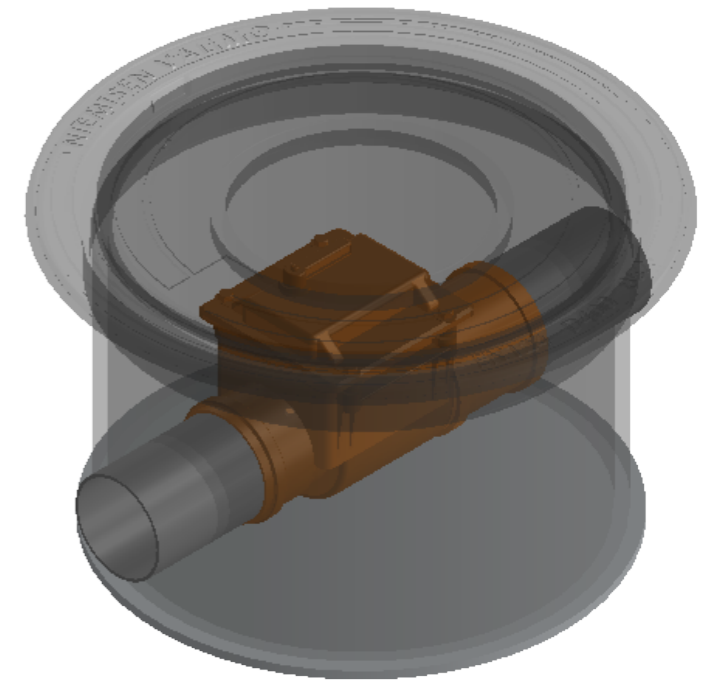


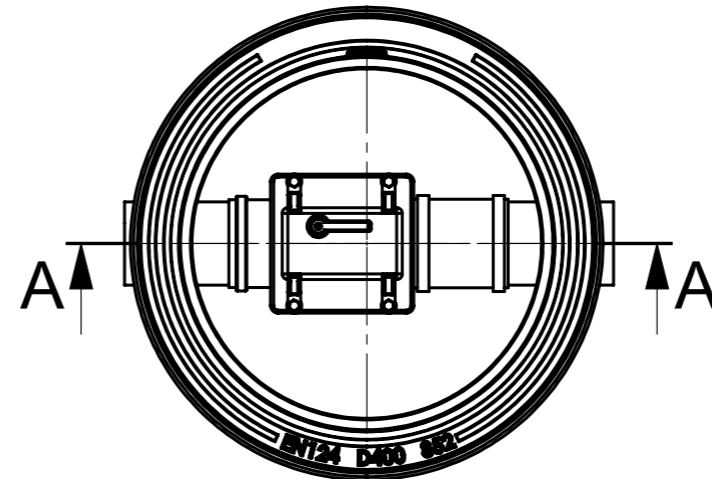

# VÄESTÖSUOJAN VENTTIILIKAIVO

VSVK DN100 PVC (HARMAILLE VESILLE)

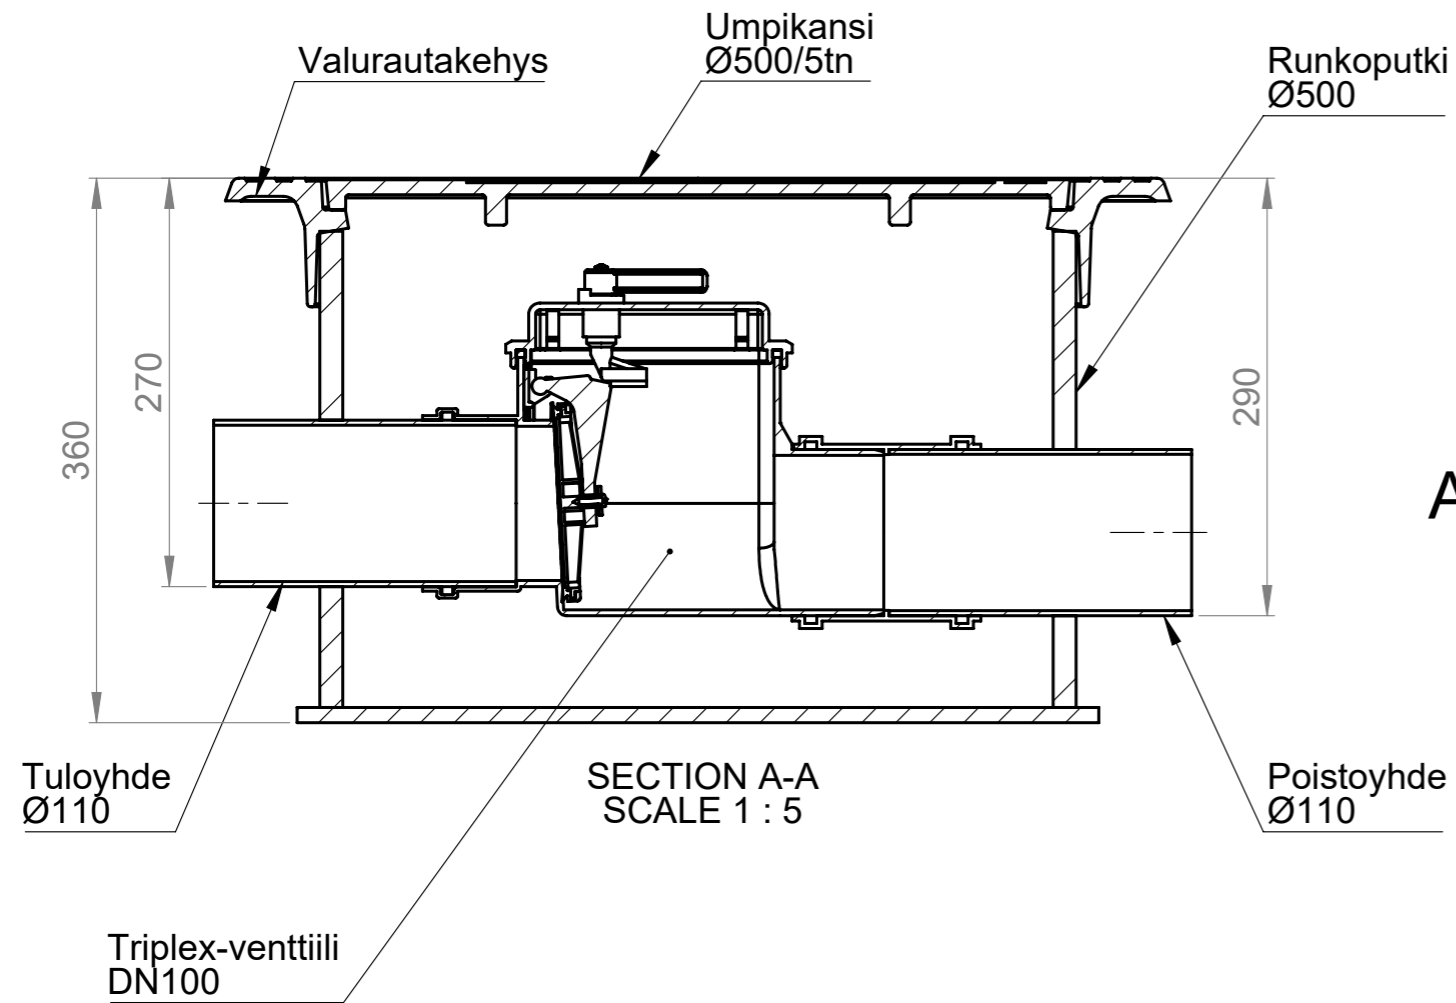

Materiaali:	Rakennustoimenpide: <b>Tyypik kuva</b>	Suunnittelija / Piirtäjä: SR	Pvm: 26.08.2020
 Työnumero:	Rakennuskohteen nimi ja osoite:	Massa:	Sivu: <b>1/1</b>
 <b>TALOKAIVO</b> www.talokaivo.fi	Kuvaukset / Sisältö: VÄESTÖSUOJAN VENTTIILIKAIVO VSVK DN100 PVC HARMAILLE VESILLE	Arkkikoko: <b>A3</b>	Mittakaava: <b>1:10</b>
		Tuotenumero: <b>70002515</b>	Rev