
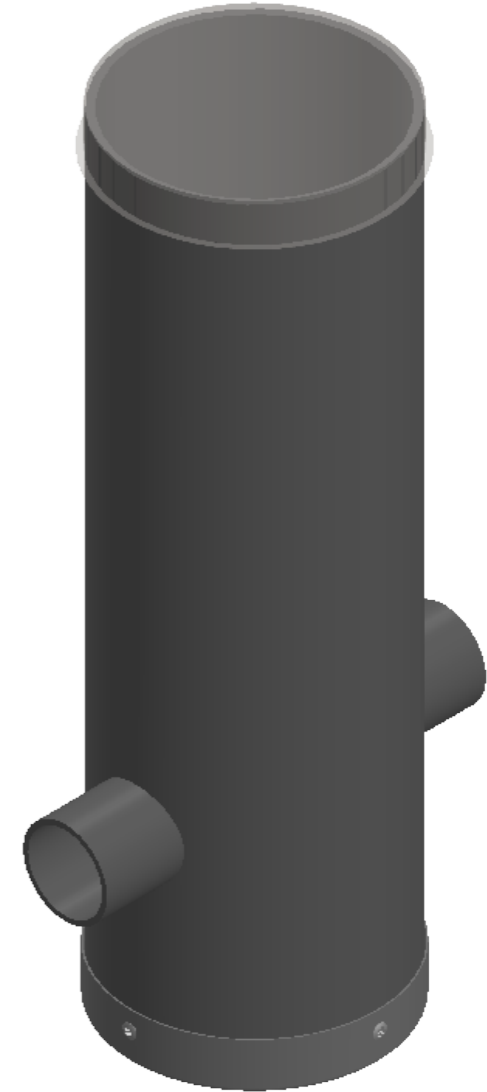
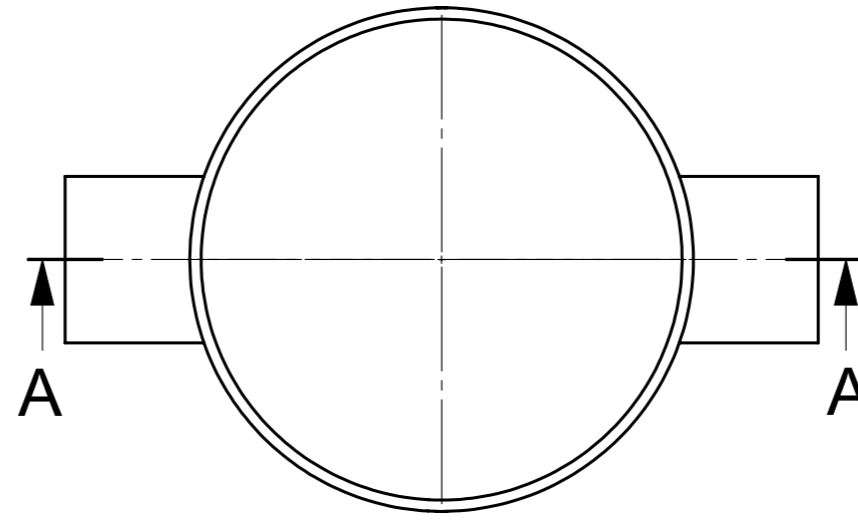


# SALAOJAN TARKASTUSKAIVO

SOK 315

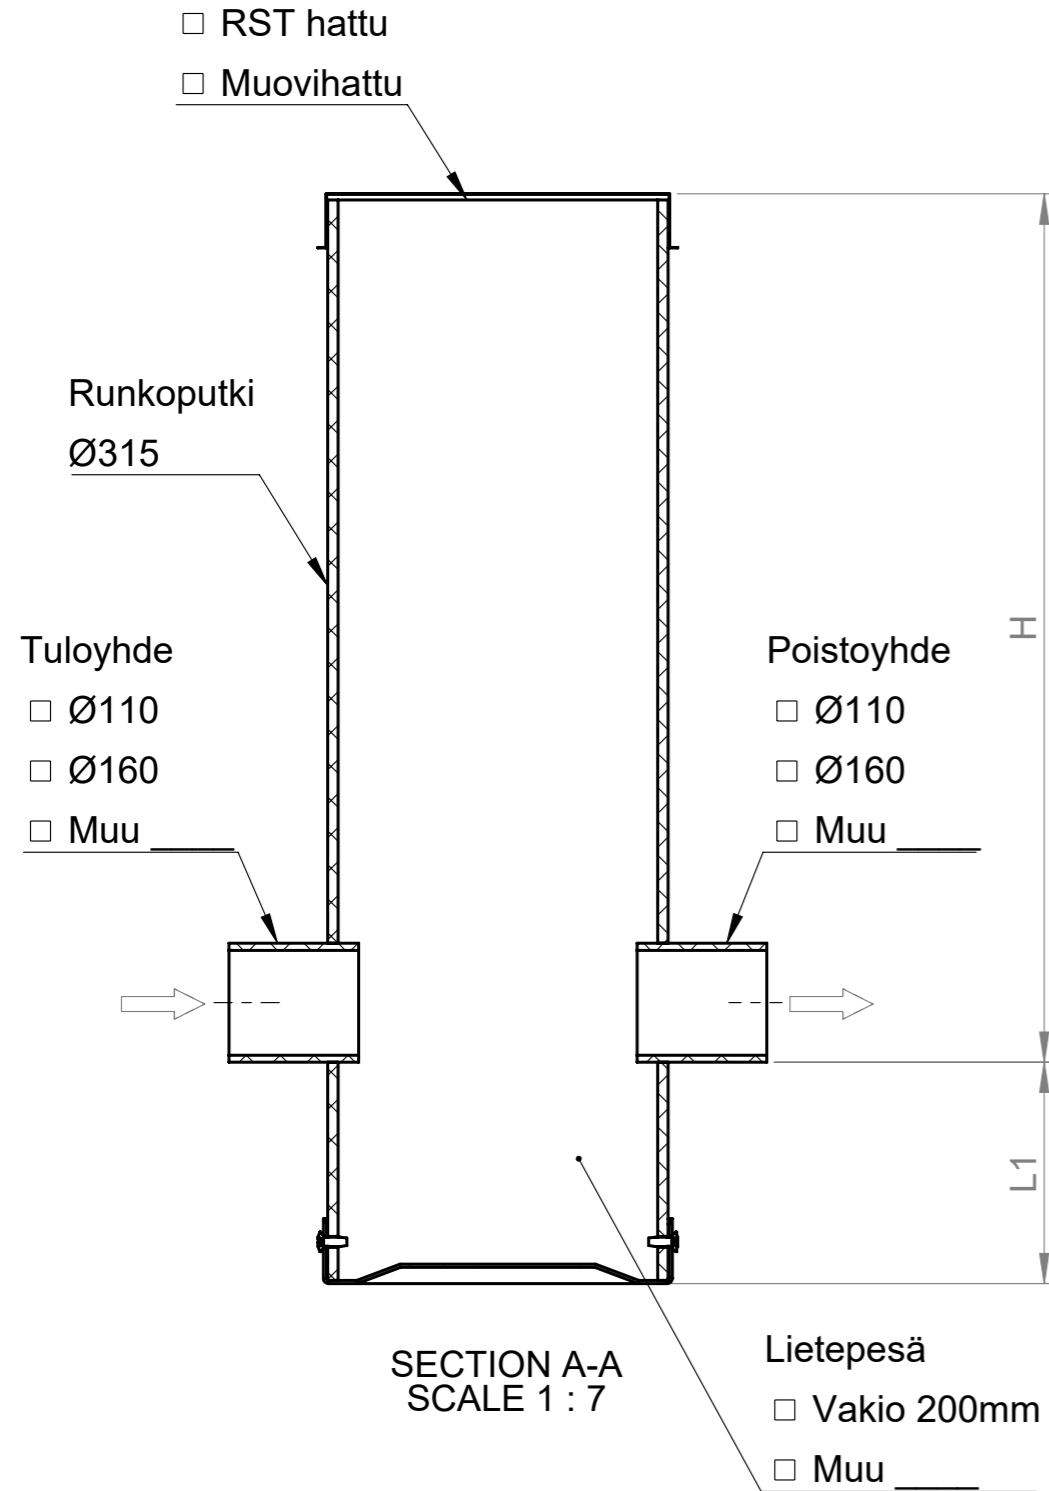

Korkeus H (vj-mp) = \_\_\_\_\_ mm

Lietepesän korkeus L1 = \_\_\_\_\_ mm

Materiaali:	Rakennustoimenpide: <b>Tyypikuva</b>	Suunnittelija / Piirtäjä: SR	Pvm: 07.10.2020
Työnumero:	Rakennuskohteen nimi ja osoite:	Massa:	Sivu: 1/1
<b>TALOKAIVO</b> www.talokaivo.fi	Kuvaukset / Sisältö: SALAOJAN TARKASTUSKAIVO SOK 315	Arkkikoko: A3	Mittakaava: 1:10
		Tuotenumero: 70000993	Rev