


IMEYTYSKAIVO 800/500

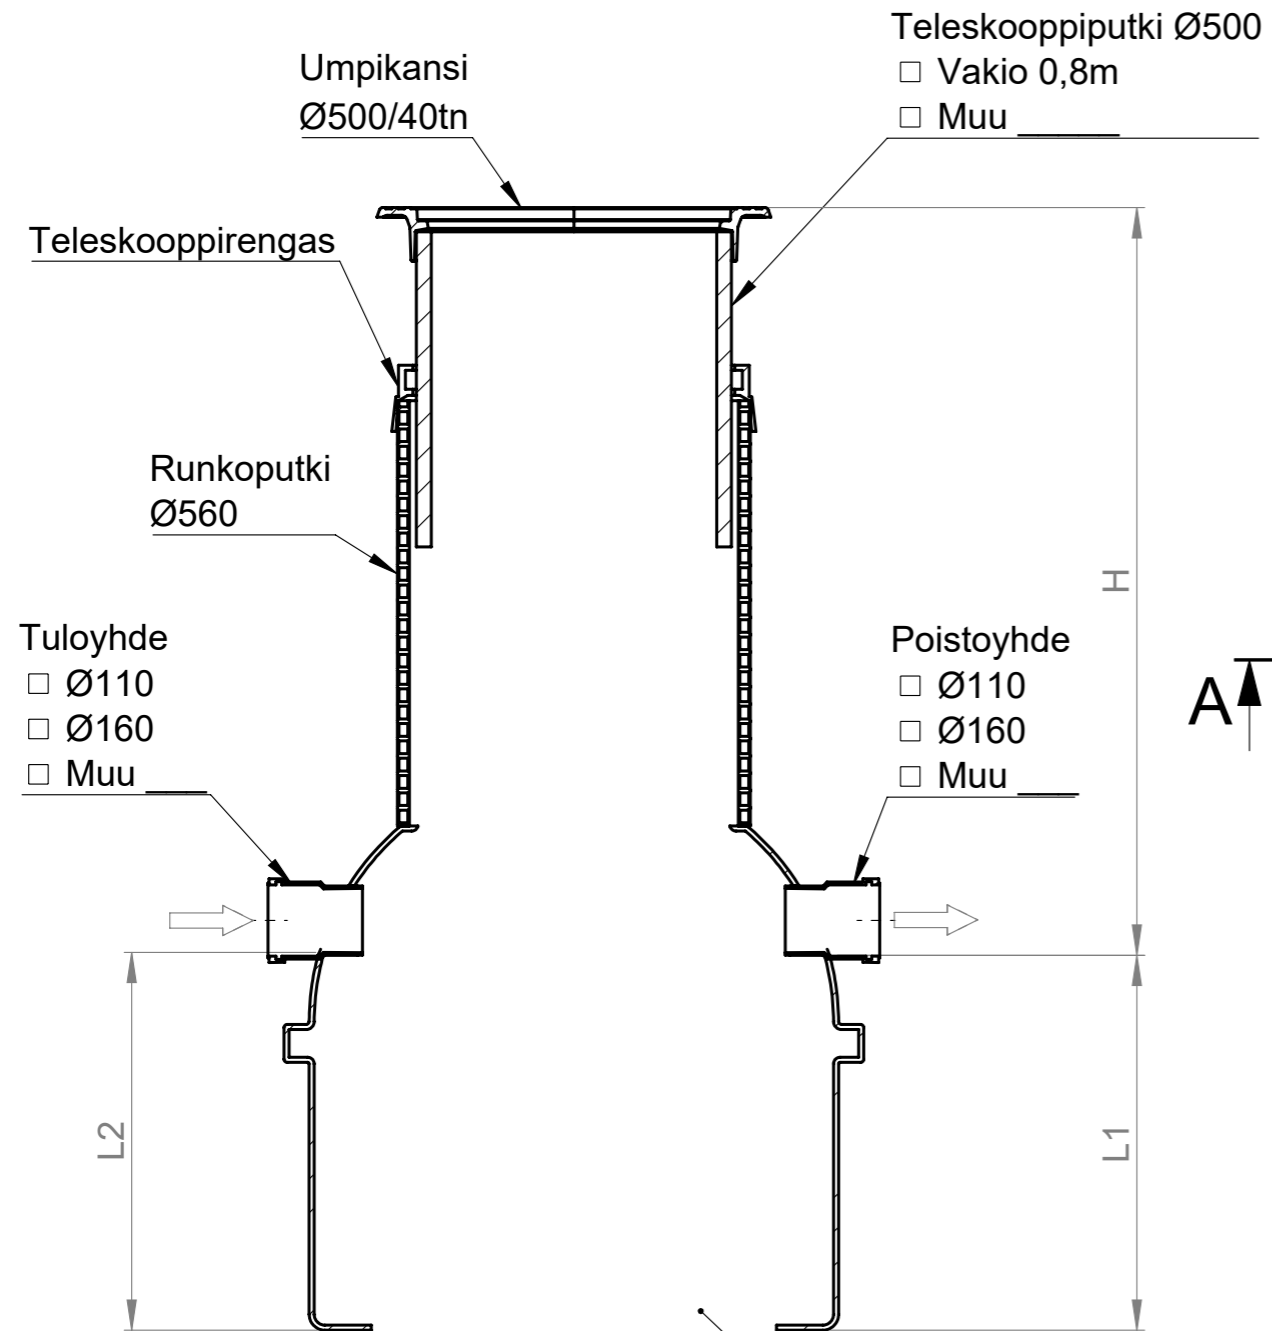

SECTION A-A
SCALE 1 : 12



Aukinainen imeytyspohja

Korkeus H (vj-mp) = _____ mm

Poistoyhten korkeus L1 = _____ mm

Tuloyhten korkeus L2 = _____ mm



Materiaali:	Rakennustoimenpide: Tyypikuva	Suunnittelija / Piirtäjä: SR	Pvm: 20.08.2020
 Työnumero:	Rakennuskohteen nimi ja osoite:	Massa:	Sivu: 1/1
 TALOKAIVO www.talokaivo.fi	Kuvaukset / Sisältö: IMEYTYSKAIVO 800/500	Arkkikoko: A3	Mittakaava: 1:20
		Tuotenumero:	Rev