

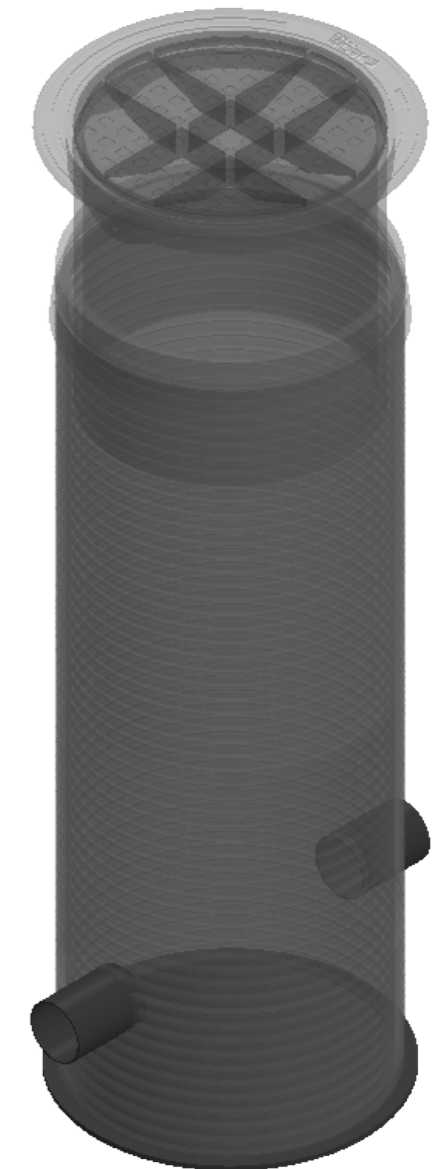


# SALAOJAN TARKASTUSKAIVO

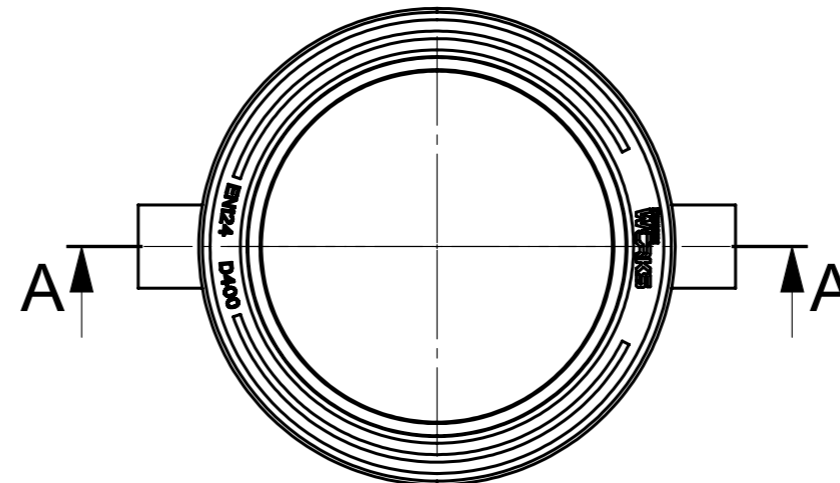

SOK 560/500

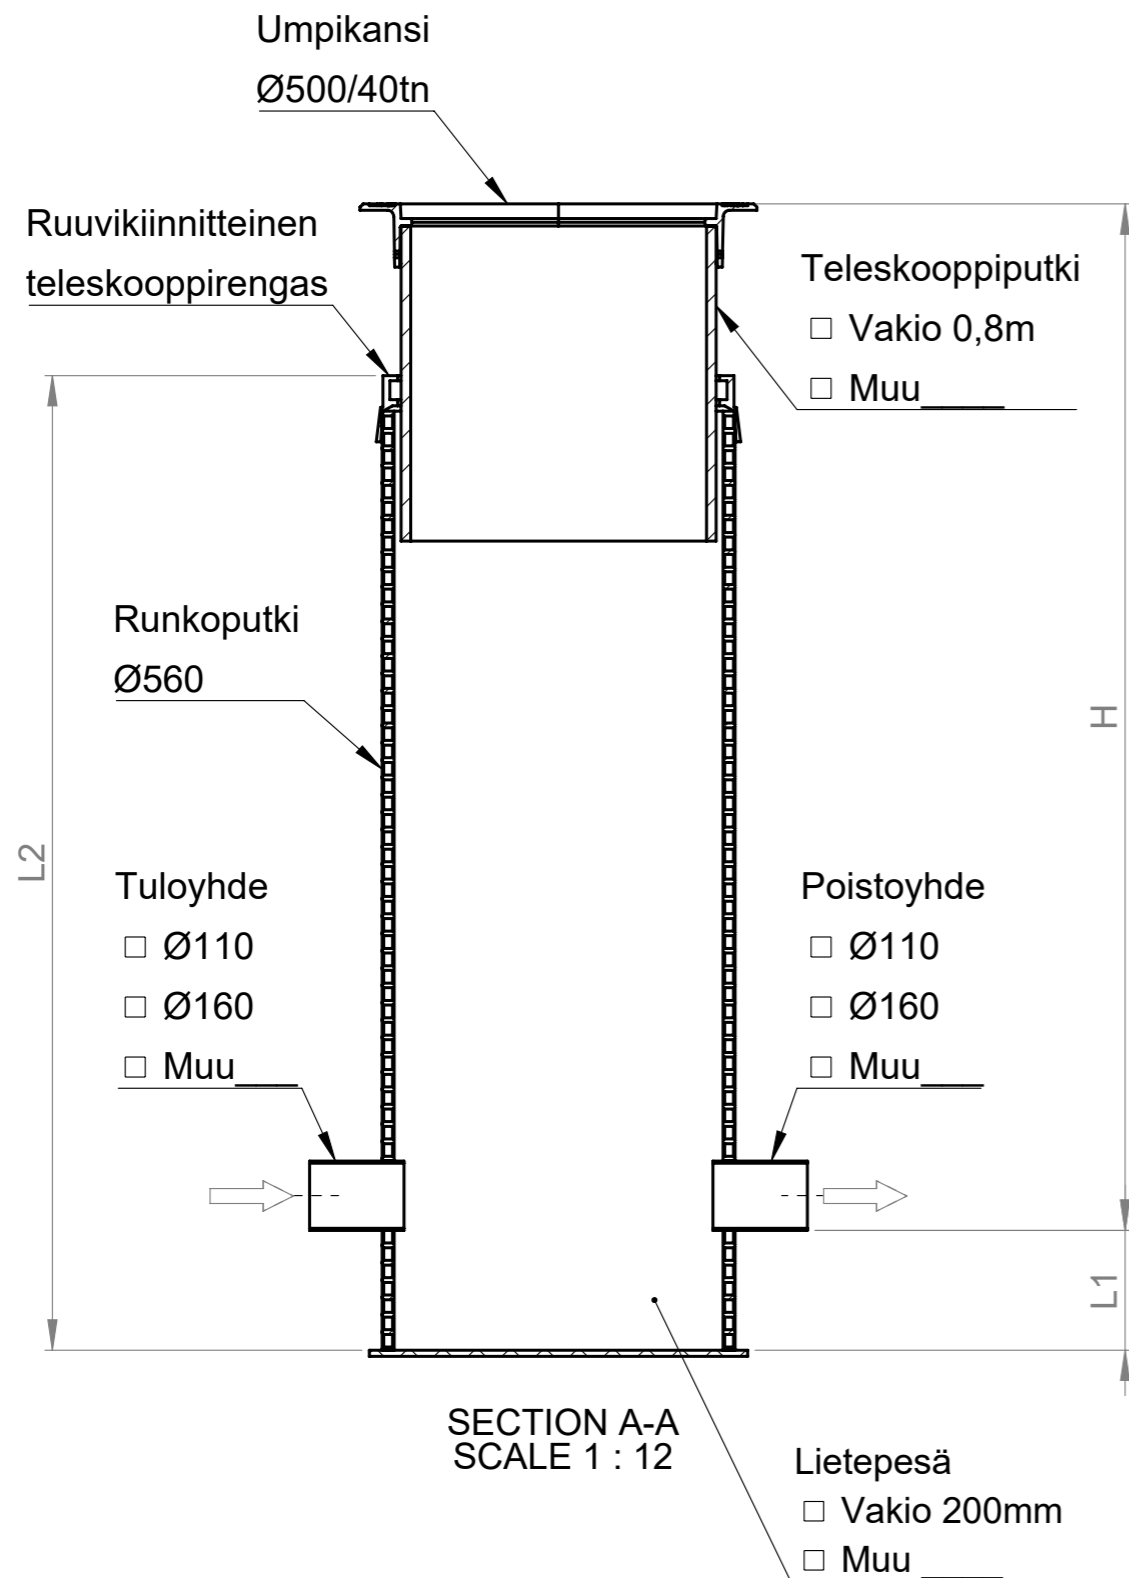

Korkeus H (vj-mp) = \_\_\_\_\_ mm

Lietepesän korkeus L1 = \_\_\_\_\_ mm

Runko-osan korkeus L2 = \_\_\_\_\_ mm

|  |   |                                 |                     |
|--|---|---------------------------------|---------------------|
| Materiaali:  | Rakennustoimenpide:<br><b>Tyypikuva</b>                               | Suunnittelija / Piirtäjä:<br>SR | Pvm:<br>20.08.2020  |
|  Työnumero:                           | Rakennuskohteen nimi ja osoite:                                       | Massa:                          | Sivu:<br>1/1        |
|  <b>TALOKAIVO</b><br>www.talokaivo.fi | Kuvaukset / Sisältö:<br><b>SALAOJAN TARKASTUSKAIVO</b><br>SOK 560/500 | Arkkikoko:<br>A3                | Mittakaava:<br>1:20 |
|  |   | Tuotenumero:<br>70000972        | Rev                 |