
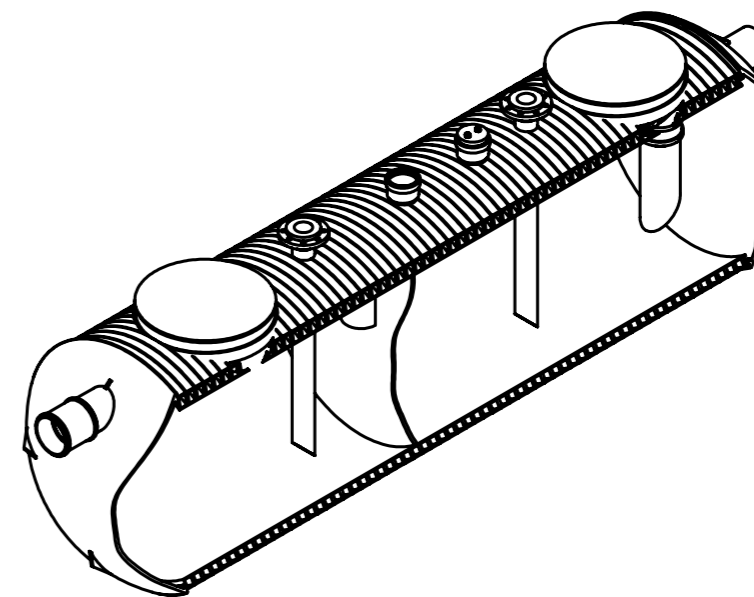


REPO NS7

Rasvanserotin, sisäasennusmalli

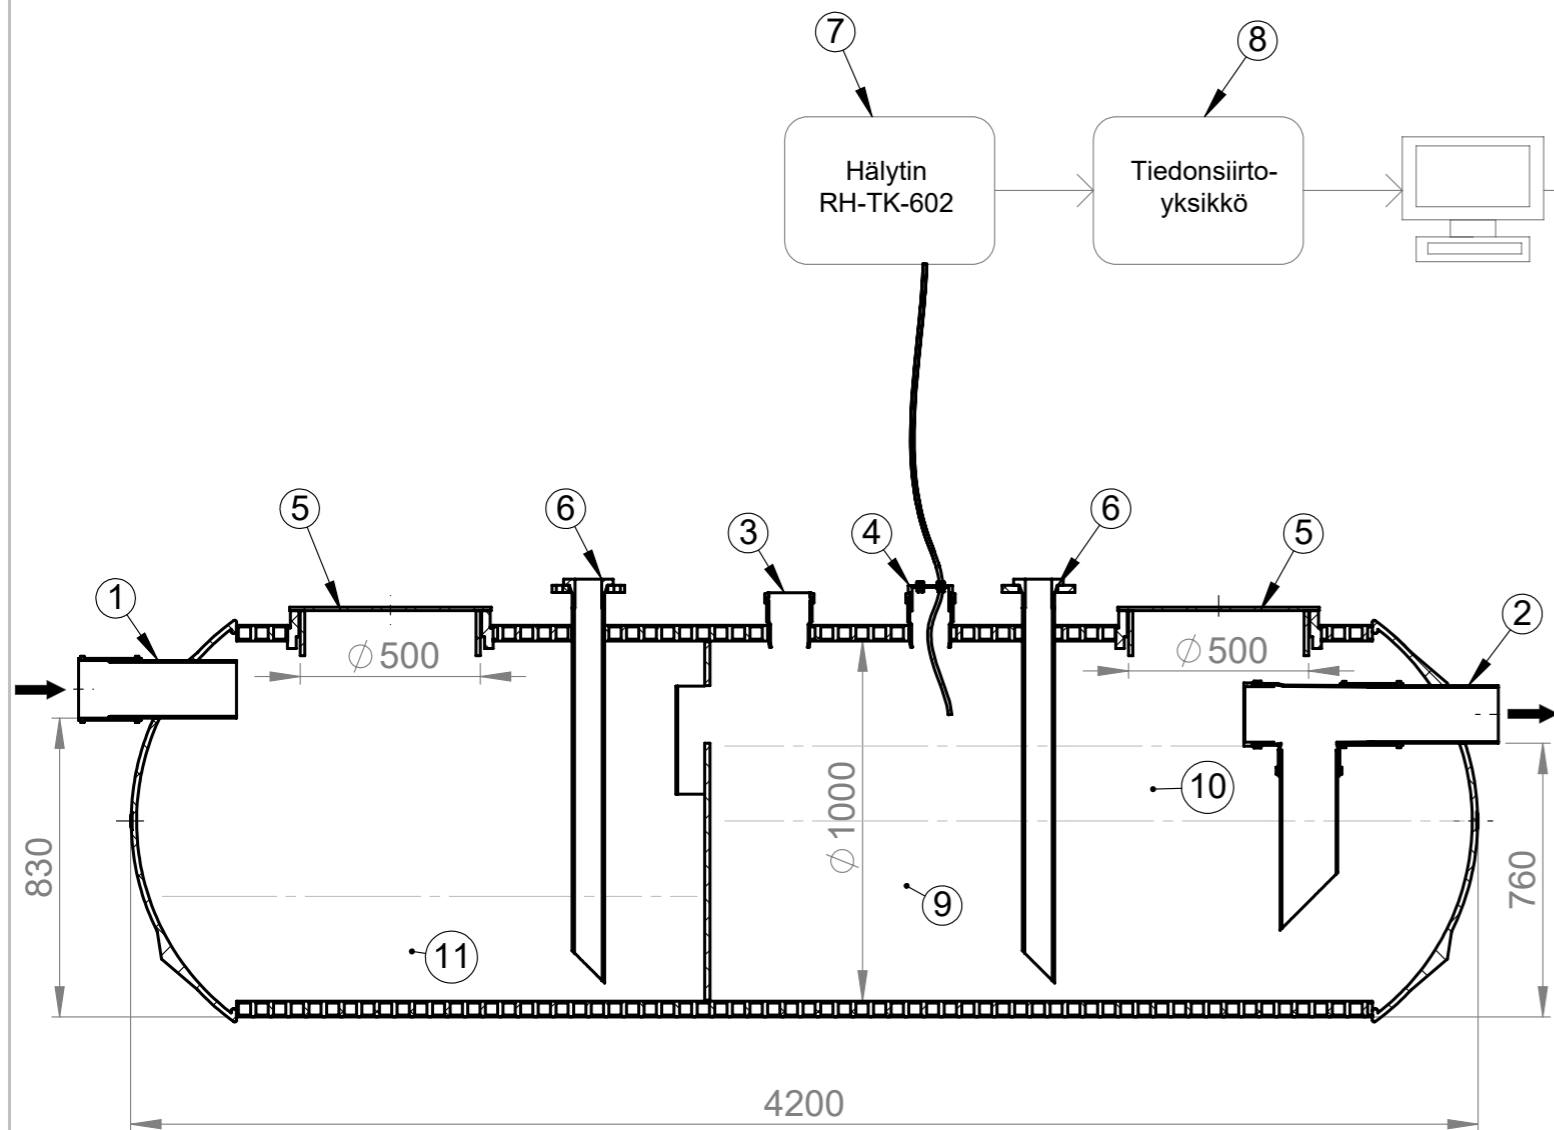

Nro	Tuotenimi	Yks	NS7	Määrä
1	Tuloyhde	mm	Ø160	1
2	Poistoyhde	mm	Ø160	1
3	Tuuletusyhde	mm	Ø110	1
4	Täyttymishälyttimen läpivienti	mm	Ø110	1
5	Kaasutiivis kansisto	mm	Ø500	2
6	Laipallinen tyhjennisyhde	mm	DN80	2
7	Täyttymishälytin RH-TK-602	kpl		1
8	Tiedonsiirtoyksikkö: (x)	kpl	lisävaruste	()
9	Tehollinen tilavuus	l	1810	
10	Rasvan varastotilavuus	l	320	
11	Lietteen varastotilavuus	l	790	

Materiaali:	Rakennustoimenpide: Tyypikuva	Suunnittelija: SR	Pvm: 30.11.2018
Työnumero:	Rakennuskohteen nimi ja osoite:	Massa:	Sivu: 1/1
TALOKAIVO www.talokaivo.fi	Kuvaukset / Sisältö: REPO NS7 Rasvanserotin, sisäasennusmalli	Arkkikoko: A3	Mittakaava: 1:50
		Tuotantonumero: 600442	Rev