



KOMPOSIITTIKANSISTO 630mm 40TN

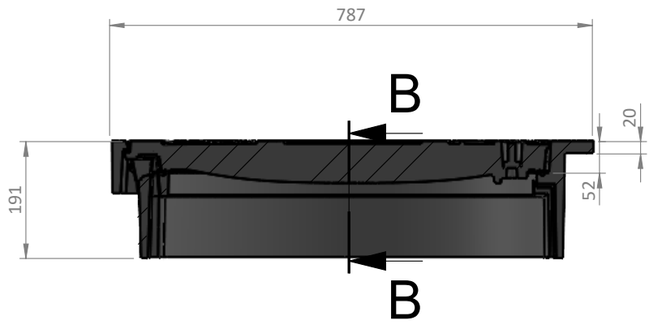

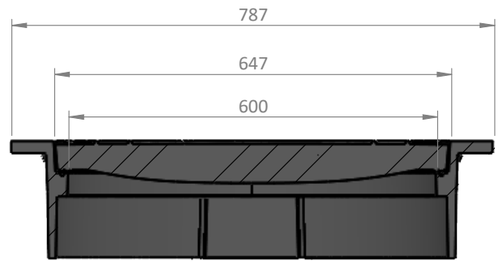

SECTION B-B

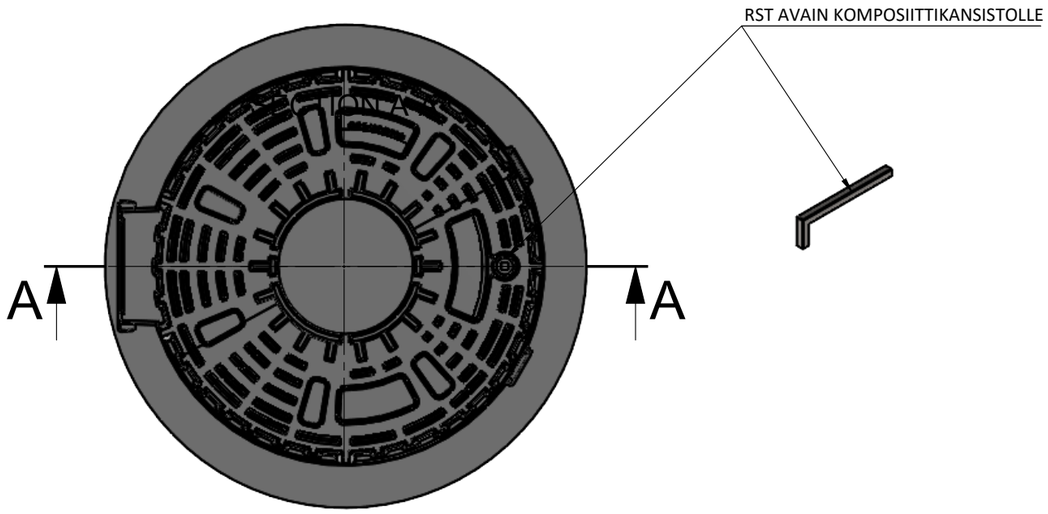

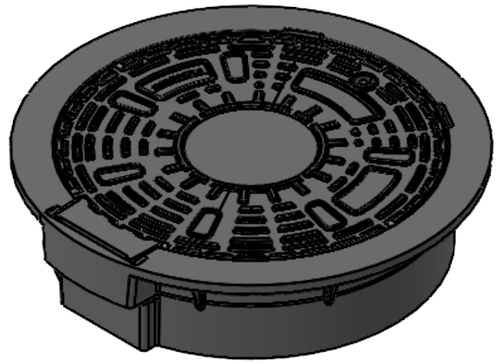

Materiaali:	Rakennustoimenpide: TYYPPIKUVA	Suunnittelija / Piirtäjä: SR	Pvm: 23/05/2023
Työnumero:	Rakennuskohteen nimi ja osoite:	Massa:	Sivu: 1/1
PIPELIFE www.pipelife.com	Kuvaukset / Sisältö: KOMPOSIITTIKANSISTO 630mm 40TN	Arkkikoko: A3	Mittakaava: 1:10
		Tuotenumero: 70024238	Rev