

RÄNNIKAIVOPAKETTI 315

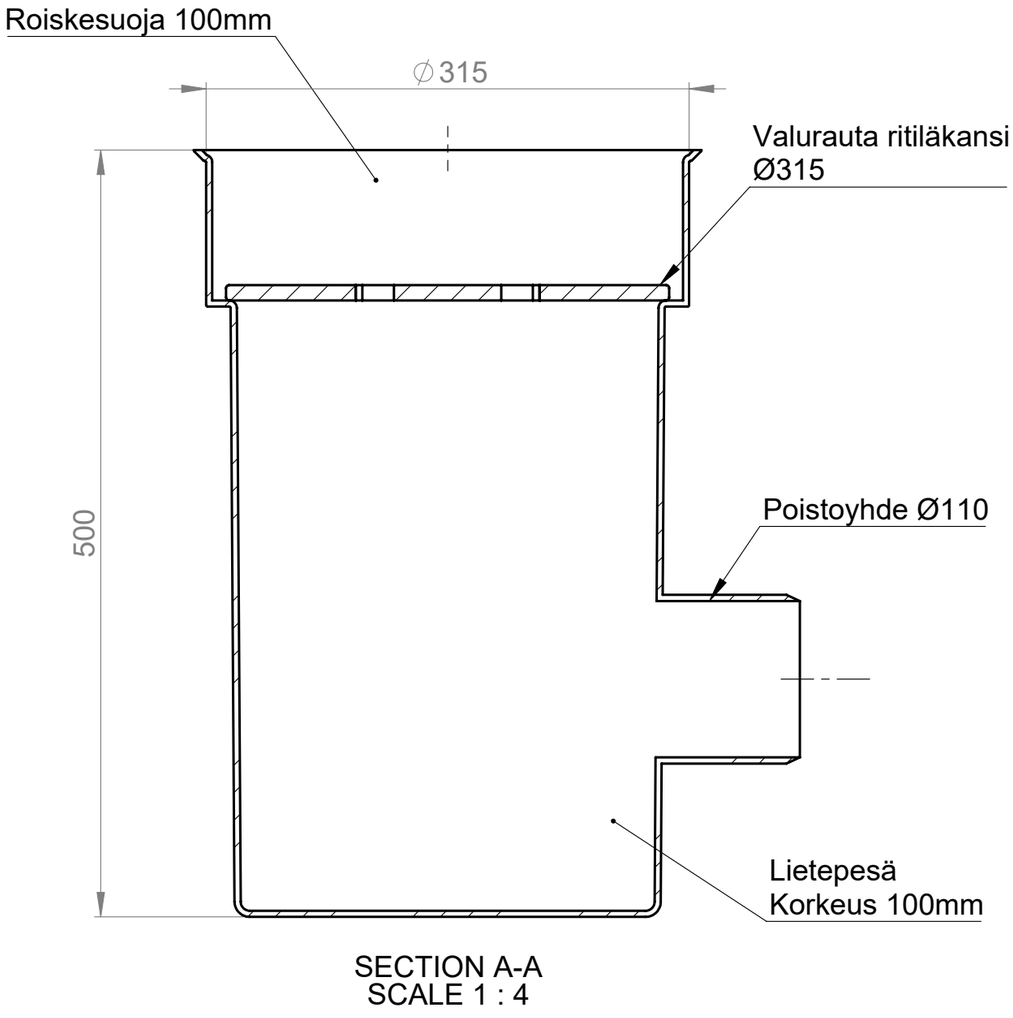

SECTION A-A
SCALE 1 : 4

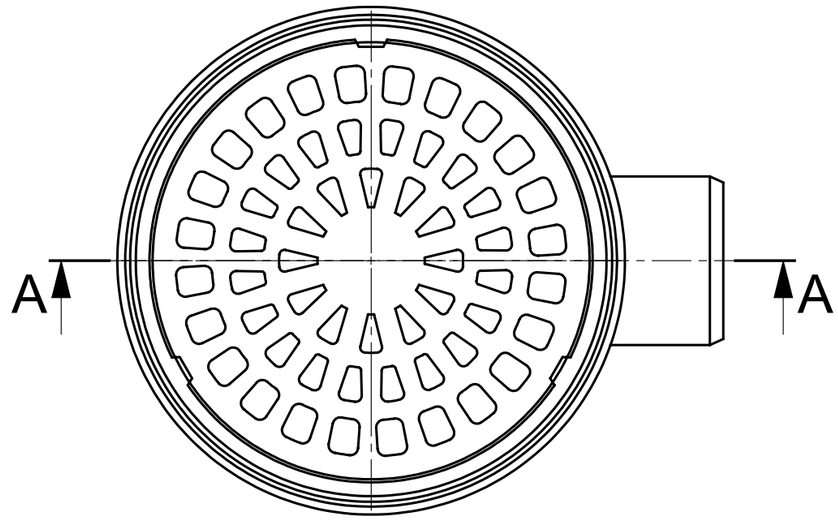

Materiaali:	Rakennustoimenpide: Tyyppikuva	Suunnittelija / Piirtäjä: SR	Pvm: 25.10.2019
LVI-numero: 2607502	Rakennuskohteen nimi ja osoite:	Massa:	Sivu: 1/1
TALOKAIVO www.talokaivo.fi	Kuvaukset / Sisältö: RÄNNIKAIVOPAKETTI 315	Arkkikoko: A3	Mittakaava: 1:10
		Tuotenumero: 70002522	Rev