

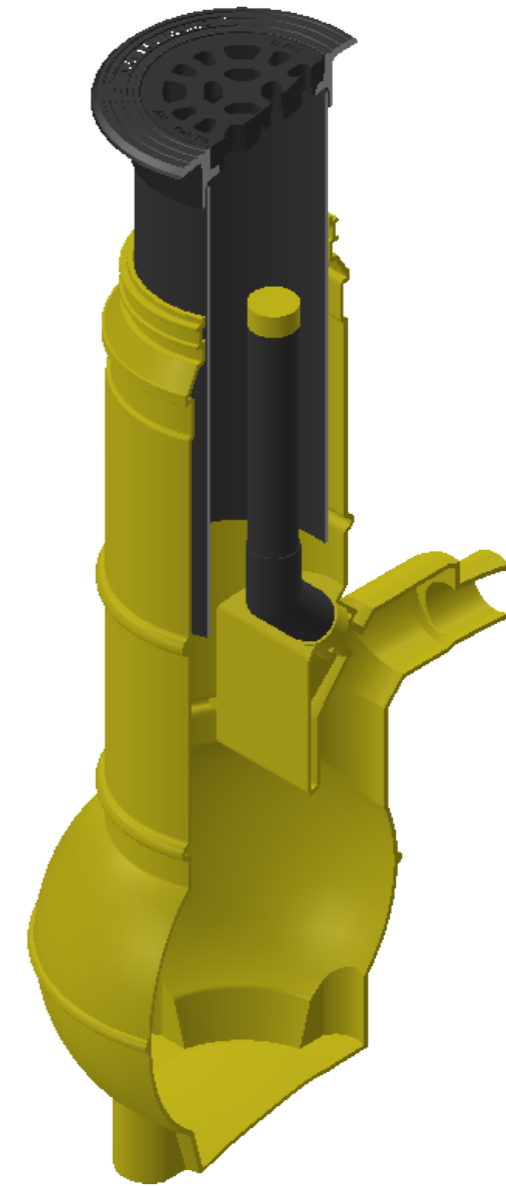


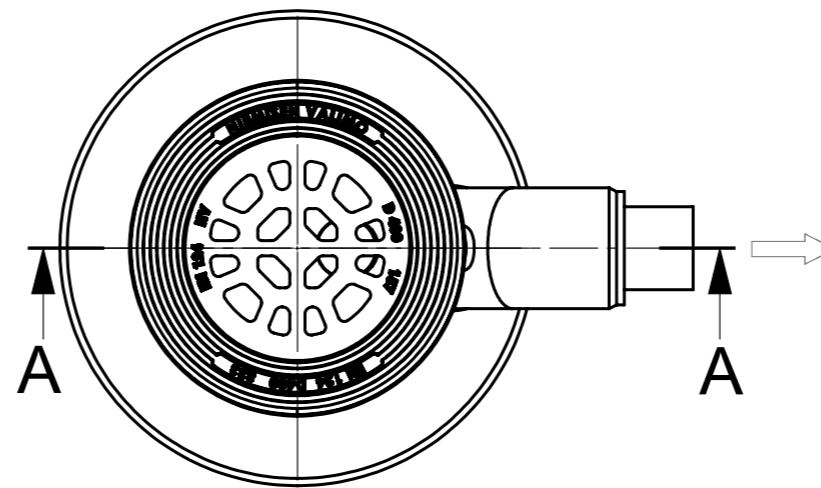

# SADEVESIKAIVOPAKETTI

SVK 500/315

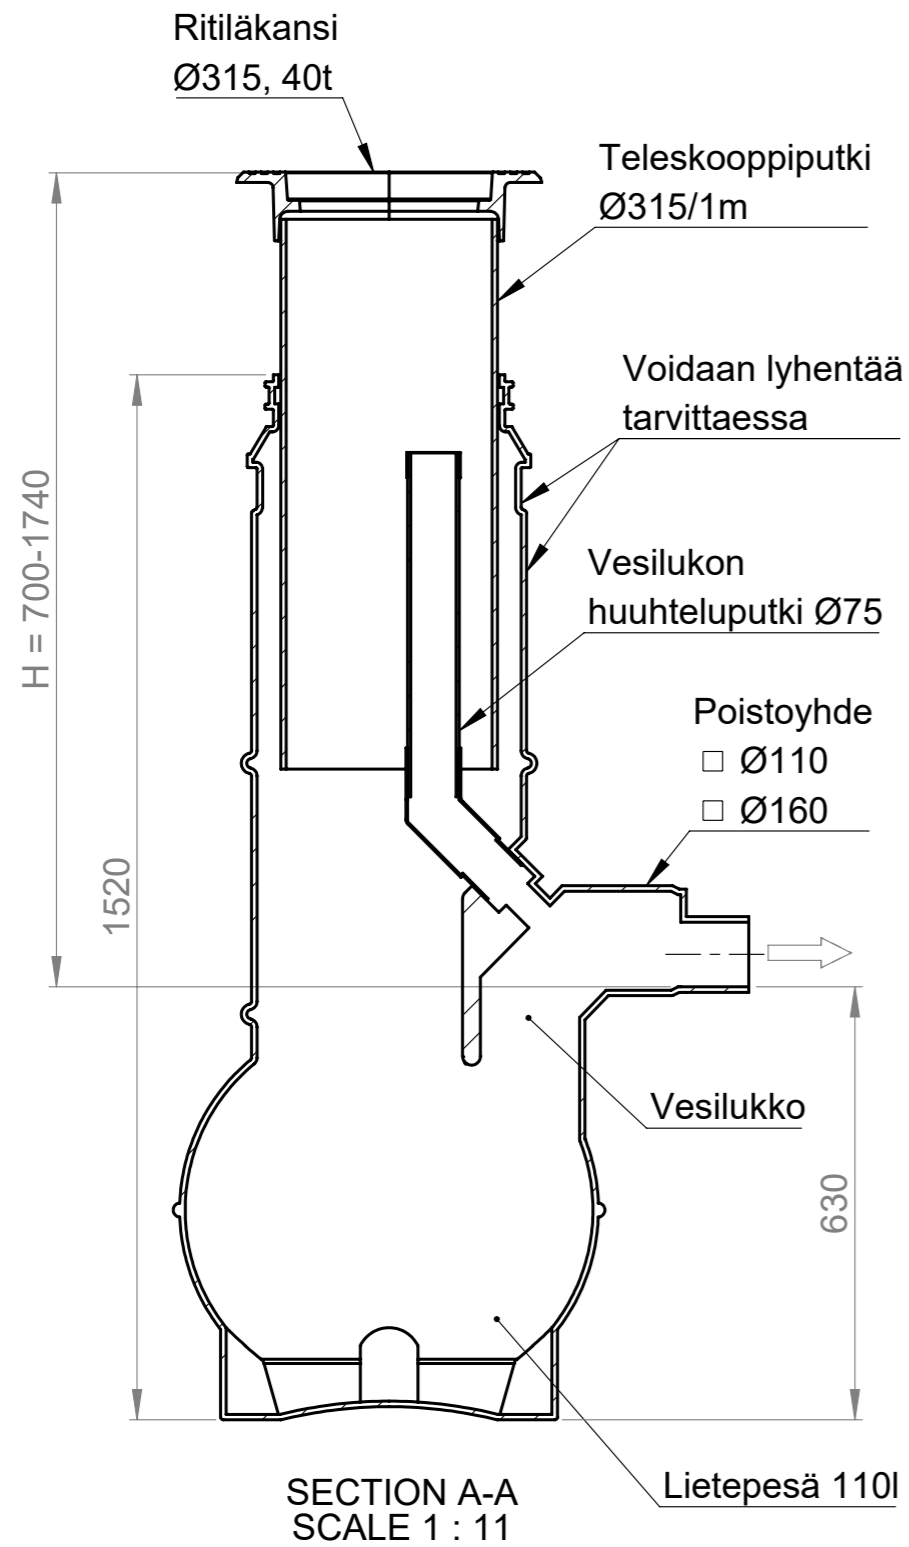

Materiaali:	Rakennustoimenpide: <b>Tyypikuva</b>	Suunnittelija / Piirtäjä: SR	Pvm: 18.05.2020
 Työnumero:	Rakennuskohteen nimi ja osoite:	Massa:	Sivu: 1/1
 <b>TALOKAIVO</b> www.talokaivo.fi	Kuvaukset / Sisältö: <b>SADEVESIKAIVOPAKETTI</b> SVK 500/315	Arkkikoko: A3	Mittakaava: 1:20
		Tuotenumero: 70002423	Rev