

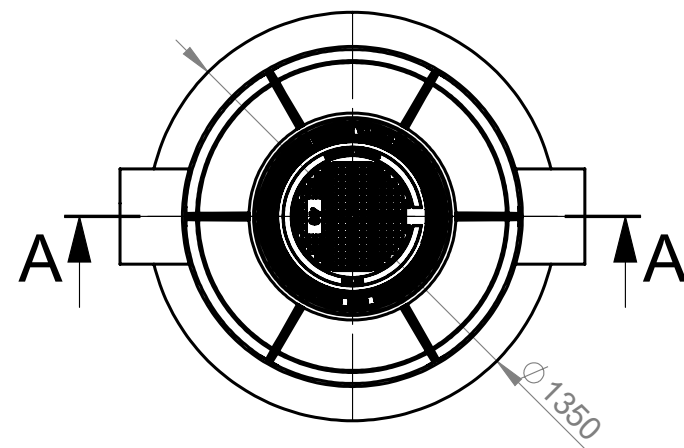
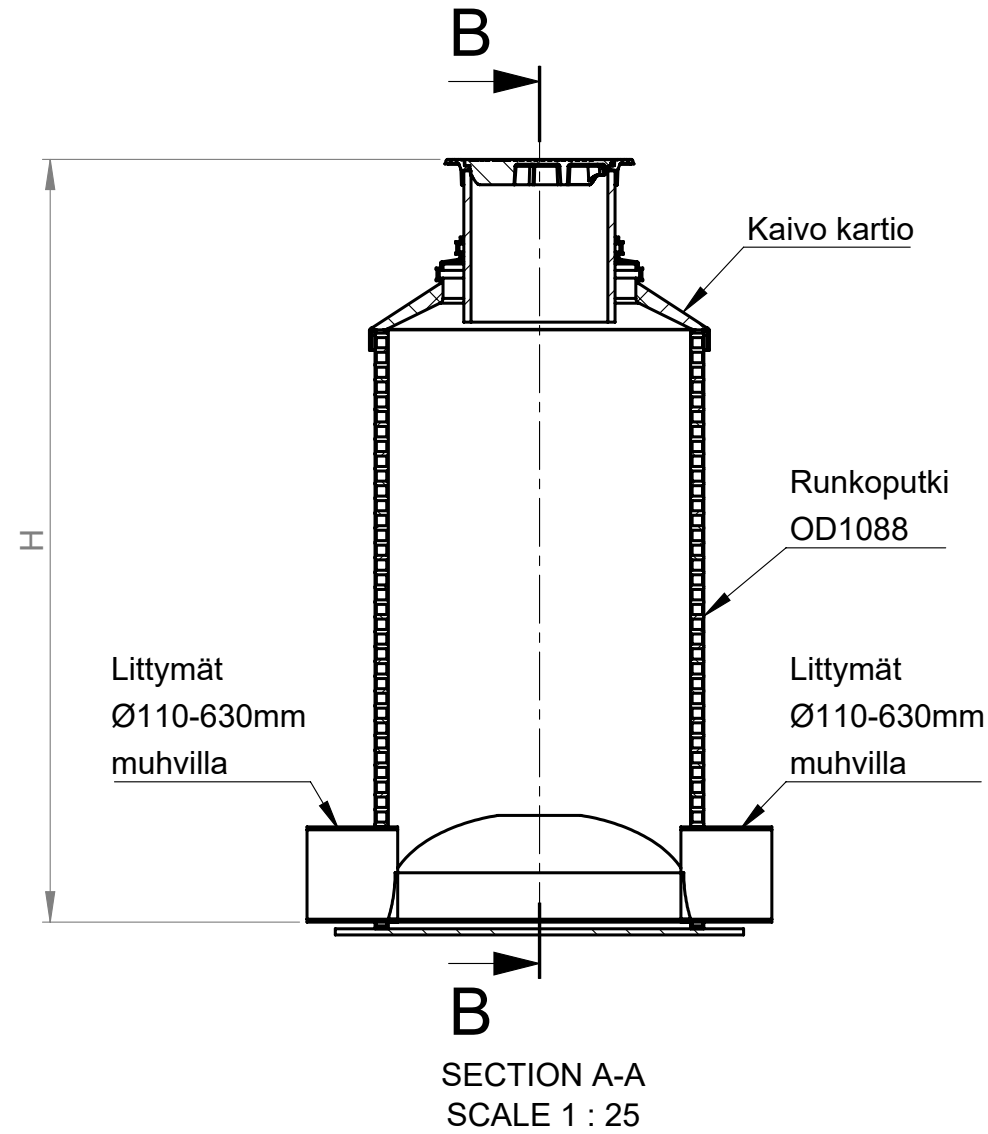


JVTK 1000/500
JÄTEVEDEN TARKASTUSKAIVO

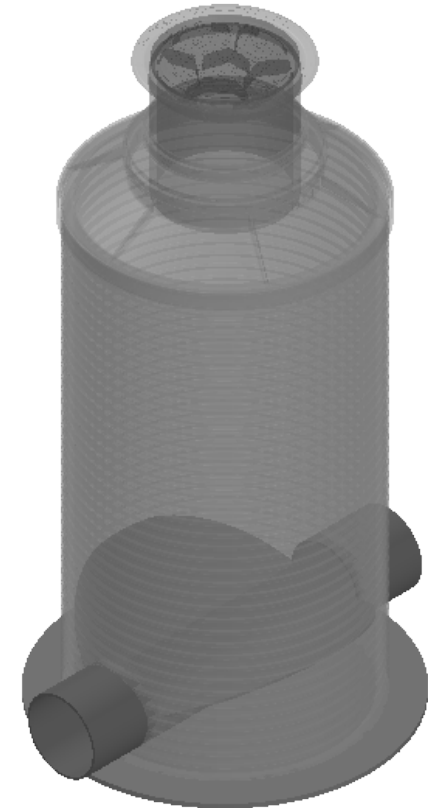

- ☐ Umpikansi Ø500, 40t
☐ Umpikansi Ø630, 40t
Teleskoopiputki
☐ Vakio 0,75m
☐ Muu _____

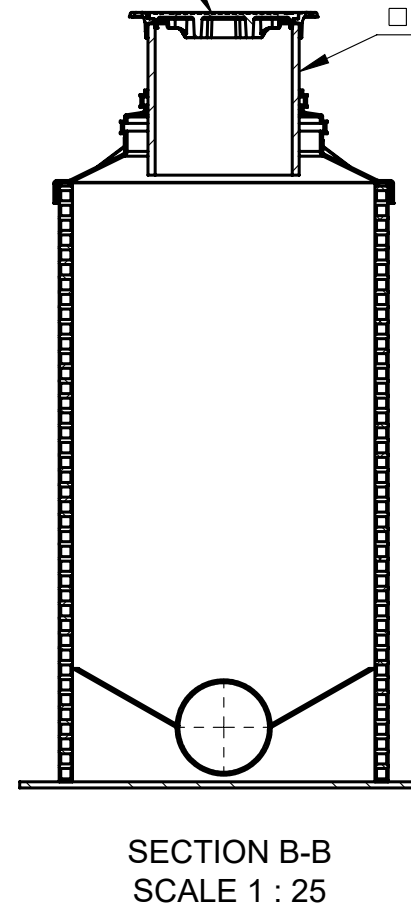

Kaivon korkeus H (vj-mp) = _____ mm

Materiaali:	Rakennustoimenpide: Tyypikuva	Suunnittelija / Piirtäjä: SR	Pvm: 16.09.2021
 Työnumero:	Rakennuskohteen nimi ja osoite:	Massa:	Sivu: 1/1
 TALOKAIVO www.talokaivo.fi	Kuvaukset / Sisältö: JVTK 1000/500 JÄTEVEDEN TARKASTUSKAIVO	Arkkikoko: A3	Mittakaava: 1:50
		Tuotenumero: 70000986	Rev