



JÄTEVEDEN TARKASTUSKAIVO

JVTK 400/315 (MASSIIVIPOHJALLA)

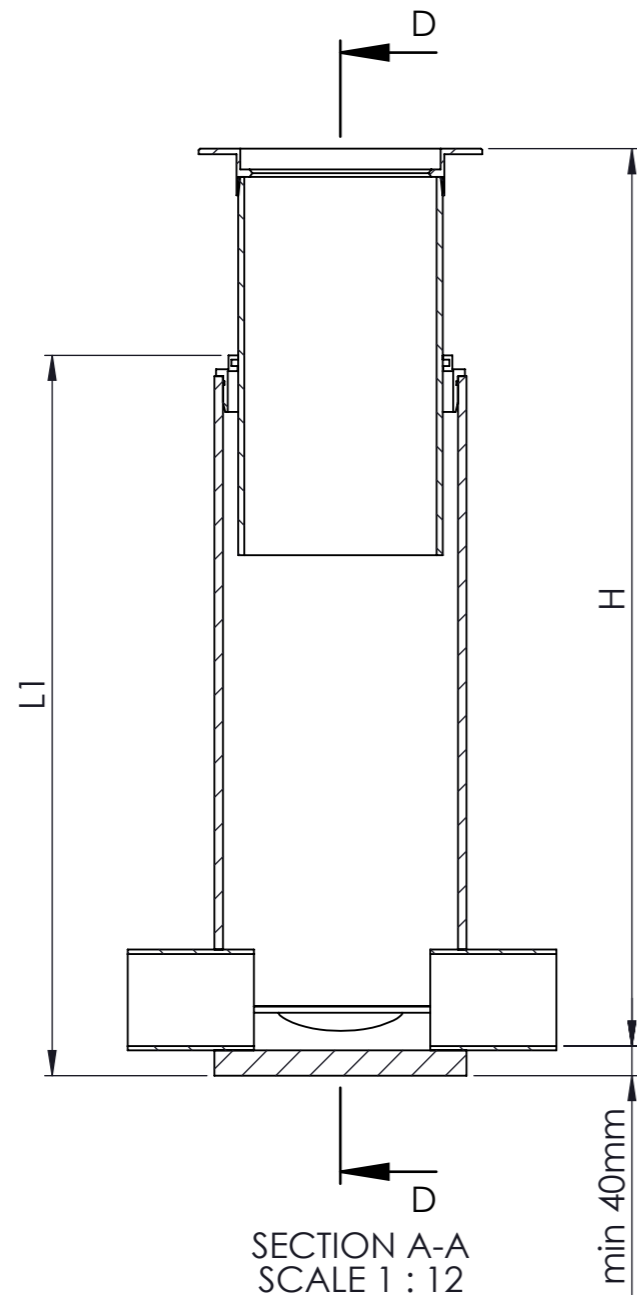

- Tulo**
- Ø110
 - Ø160
 - Ø200
 - Ø250
 - Ø315

- Poisto**
- Ø110
 - Ø160
 - Ø200
 - Ø250
 - Ø315

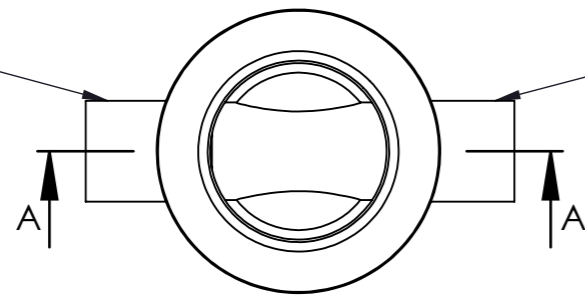


- Teleskooppirengas**
- Hitsattava
 - Ruuvikiinnitteinen


Umpikansi
Ø315/40tn

- Teleskooppiputki Ø315**
- Vakio 0.75m
 - Muu _____

Runkoputki
Ø400

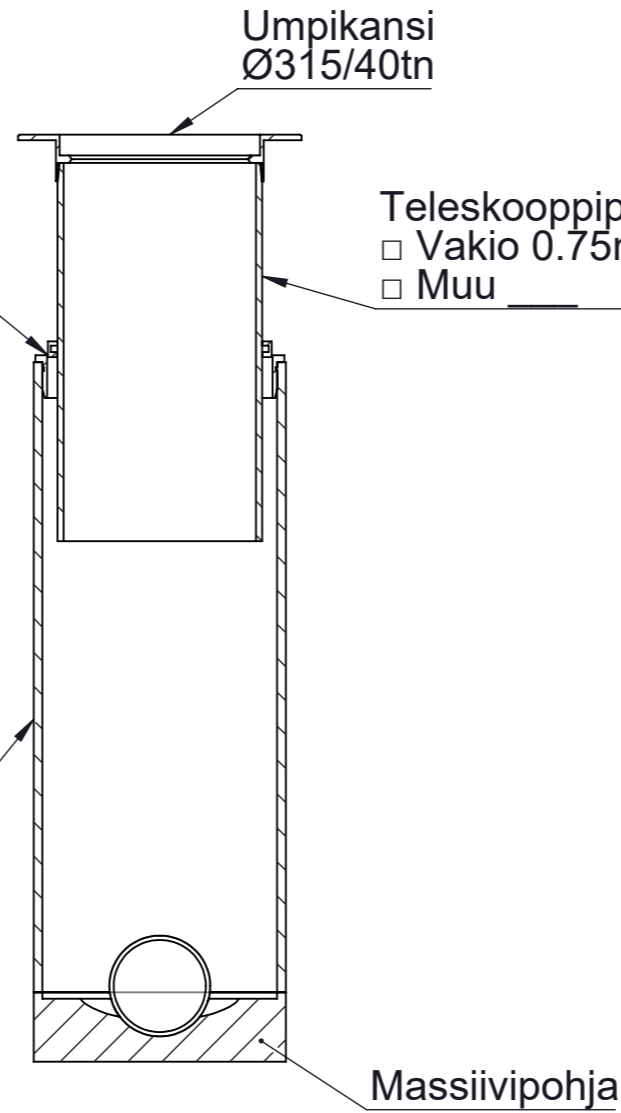



SECTION D-D
SCALE 1 : 12

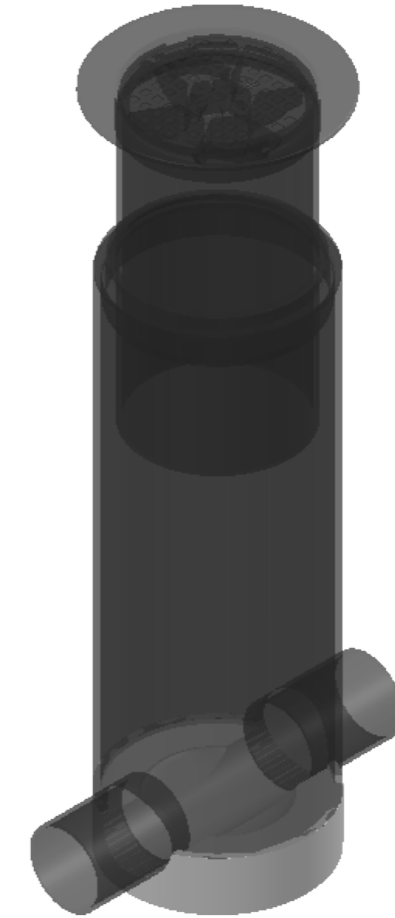

Kaivon korkeus (vj-mp) H = _____ mm

Runko-osan korkeus L1 = _____ mm

Muut tuloyhteet LVI-suunnitelman mukaisesti

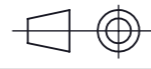Materiaali:	Rakennustoimenpide: Tyypikuva	Suunnittelija / Piirtäjä: T.S	Pvm: 30.12.2021
 Työnumero:	Rakennuskohteen nimi ja osoite:	Massa:	Sivu: 1/1
 www.talokaivo.fi	Kuvaukset / Sisältö: JÄTEVEDEN TARKASTUSKAIVO JVTK 400/315 (MASSIIVIPOHJA)	Arkkikoko: A3	Mittakaava: 1:20
		Tuotenumero: 70022198	Rev