



# JÄTEVEDEN TARKASTUSKAIVO


JVTK 560/500 (MASSIIVIPOHJALLA)

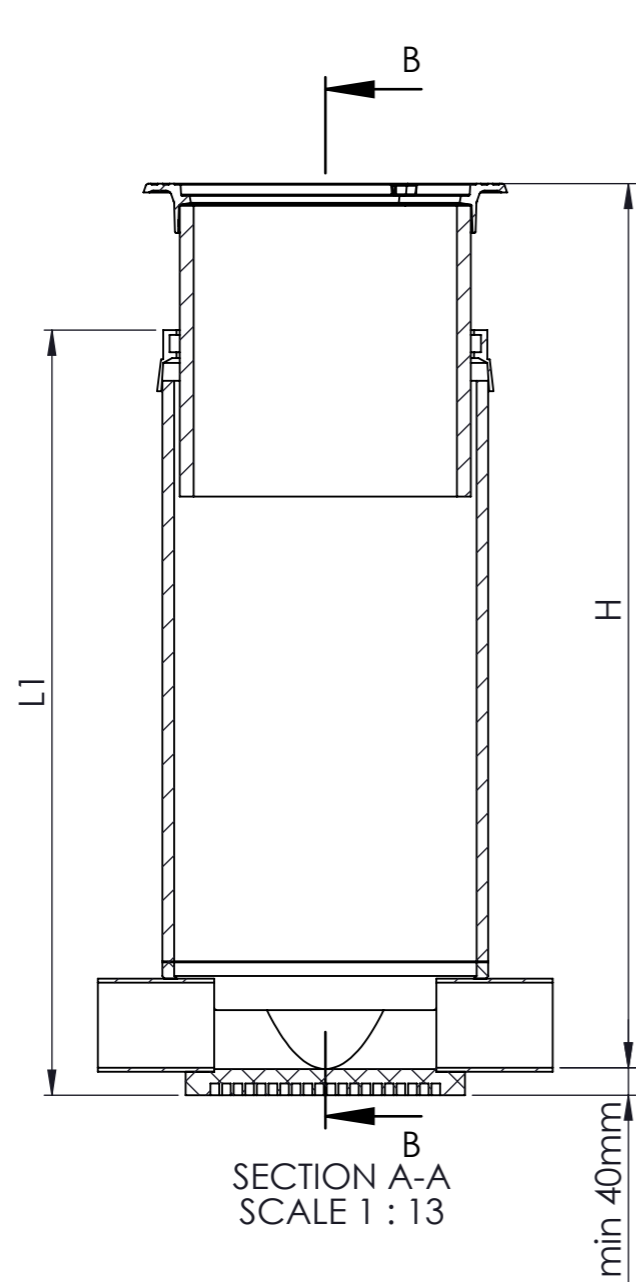

Teleskooppirengas  
 Hitsattava  
 Ruuvikiinnitteinen

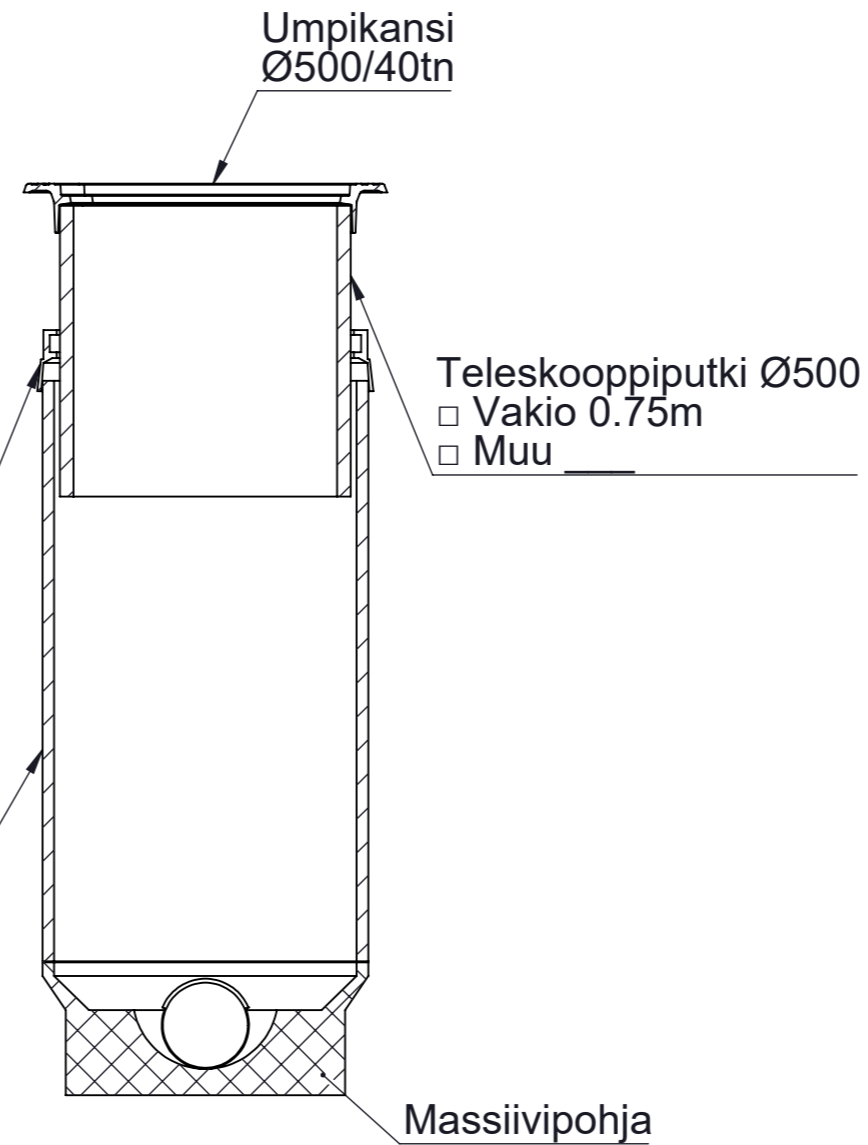

Tulo  
 Ø110  
 Ø160  
 Ø200  
 Ø250

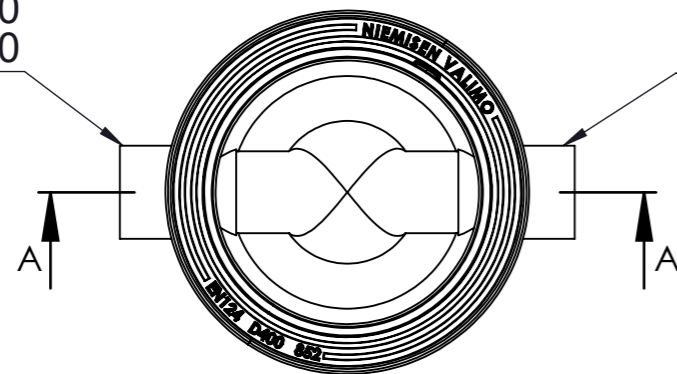



Poisto  
 Ø110  
 Ø160  
 Ø200  
 Ø250

Kaivon korkeus (vj-mp) H = \_\_\_\_\_ mm

Runko-osan korkeus L1 = \_\_\_\_\_ mm

Muut tuloyhteet LVI-suunnitelman mukaisesti

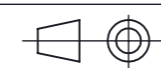Materiaali:	Rakennustoimenpide: <b>Tyypikuva</b>	Suunnittelija / Piirtäjä: T.S	Pvm: 30.12.2021
 Työnumero:	Rakennuskohteen nimi ja osoite:	Massa:	Sivu: 1/1
 www.talokaivo.fi	Kuvaukset / Sisältö: JÄTEVEDEN TARKASTUSKAIVO JVTK 560/500 (MASSIIVIPOHJALLA)	Arkkikoko: A3	Mittakaava: 1:20
		Tuotenumero: 70022200	Rev