
JÄTEVEDEN TARKASTUSKAIVO


JVTK 560-500

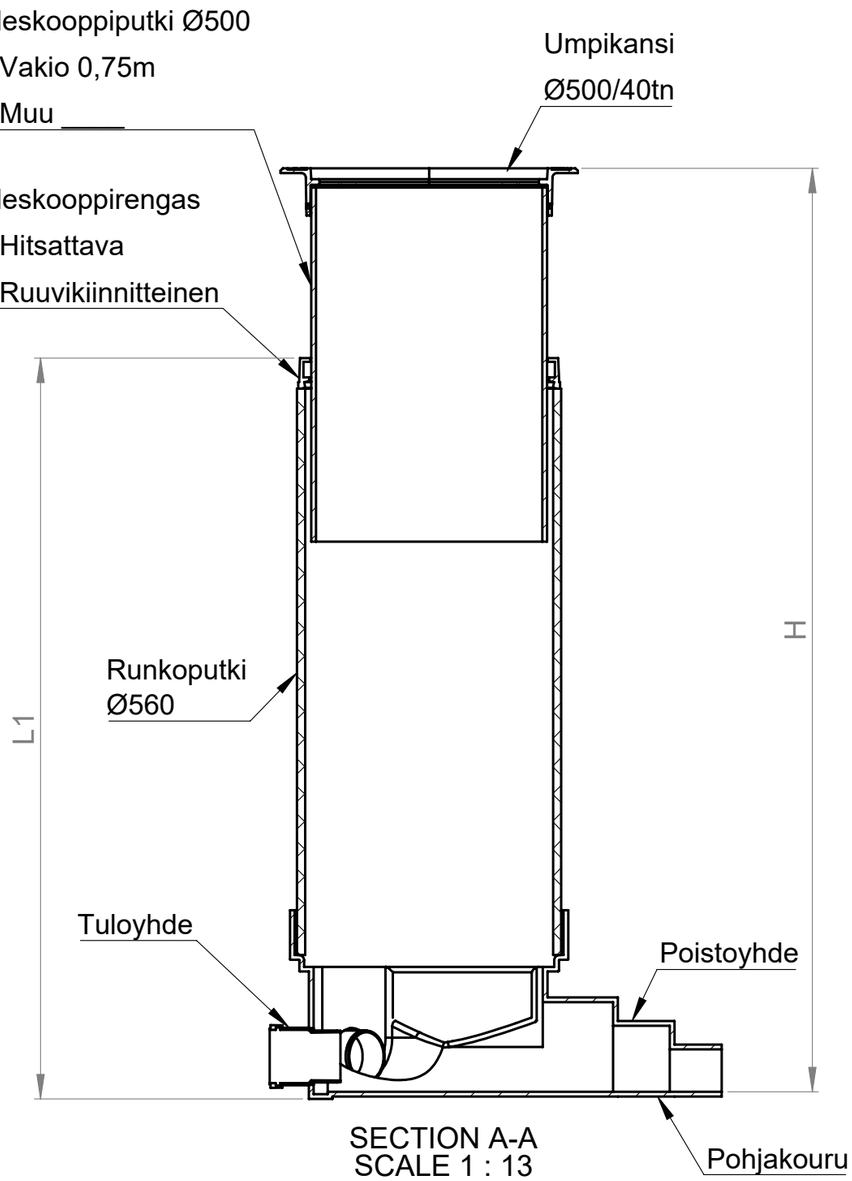


SECTION A-A
SCALE 1 : 13

Kaivon korkeus H (vj-mp) = _____mm

Runko-osan korkeus L1 = _____mm

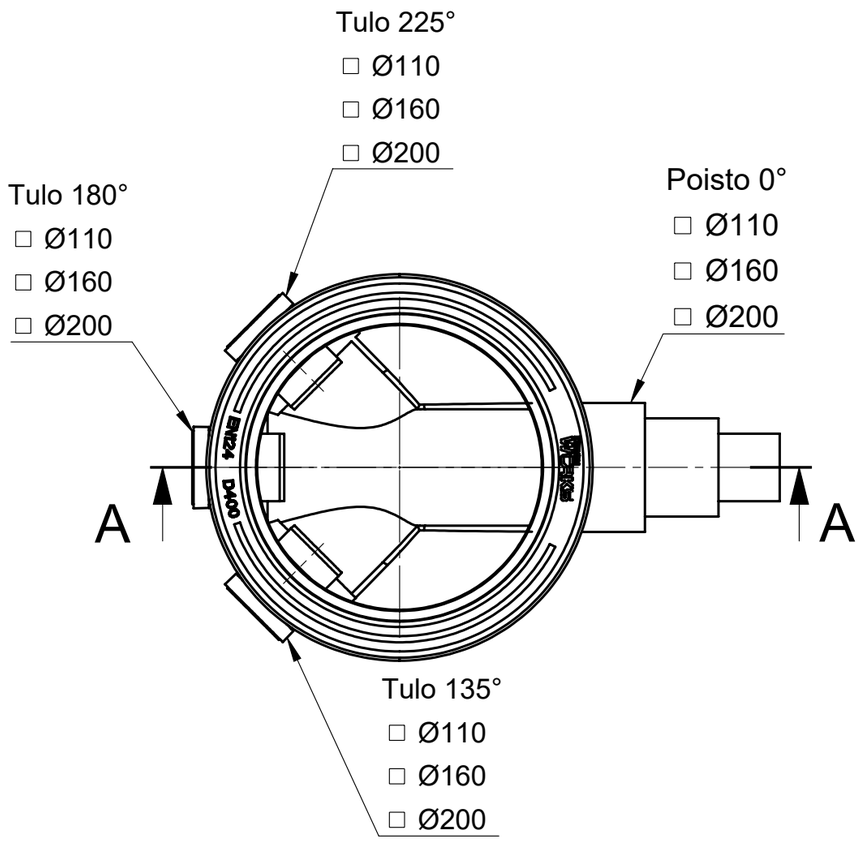

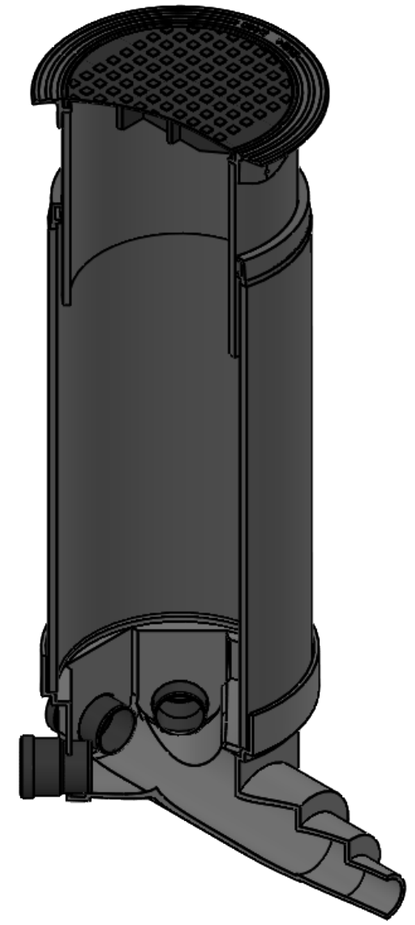

Materiaali:	Rakennustoimenpide: Tyyppikuva	Suunnittelija / Piirtäjä: SR	Pvm: 18.08.2020
Työnumero:	Rakennuskohteen nimi ja osoite:	Massa:	Sivu: 1/1
TALOKAIVO www.talokaivo.fi	Kuvaukset / Sisältö: JÄTEVEDEN TARKASTUSKAIVO JVTK 560/500	Arkkikoko: A3	Mittakaava: 1:20
		Tuotenumero: 70000984	Rev