

JÄTEVEDEN TARKASTUSKAIVO

JVTK 560-315

Teleskooppiputki Ø315

☐ Vakio 0,8m

☐ Muu _____

Umpikansi

Ø315/40tn

Teleskooppirengas

Runkoputki
Ø560

L1

Tuloyhde

Poistoyhde

SECTION A-A
SCALE 1 : 13

Pohjakouru

Kaivon korkeus H (vj-mp) = _____ mm

Runko-osan korkeus L1 = _____ mm

Tulo 225°

☐ Ø110

☐ Ø160

☐ Ø200

Tulo 180°

☐ Ø110

☐ Ø160

☐ Ø200

A

Tulo 135°

☐ Ø110

☐ Ø160

☐ Ø200


Poisto 0°

☐ Ø110

☐ Ø160

☐ Ø200

A

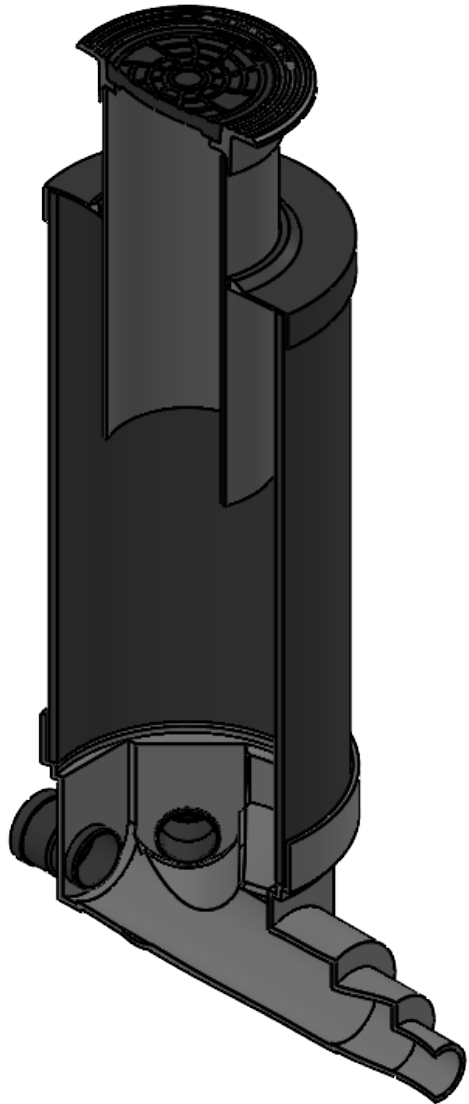

Materiaali:



Työnumero:



TALO KAIVO

www.talokaivo.fi

Rakennustoimenpide:

Tyypikuva

Rakennuskohteen nimi ja osoite:

Kuvaukset / Sisältö:

JÄTEVEDEN TARKASTUSKAIVO

JVTK 560/315

Suunnittelija / Piirtäjä:

SR

Massa:

Arkkikoko:

A3

Tuotenumero:

70004261

Pvm:

14.09.2021

Sivu:

1/1

Mittakaava:

1:20

Rev