

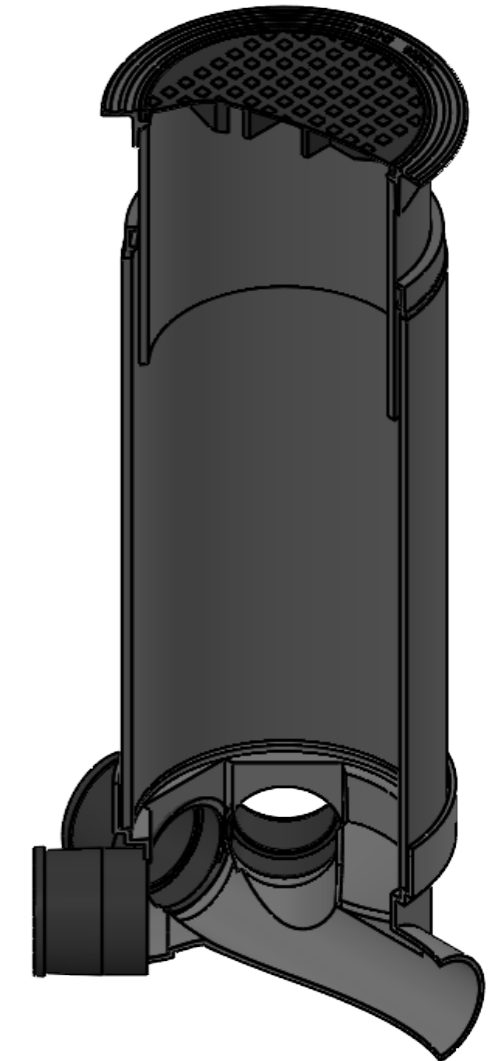


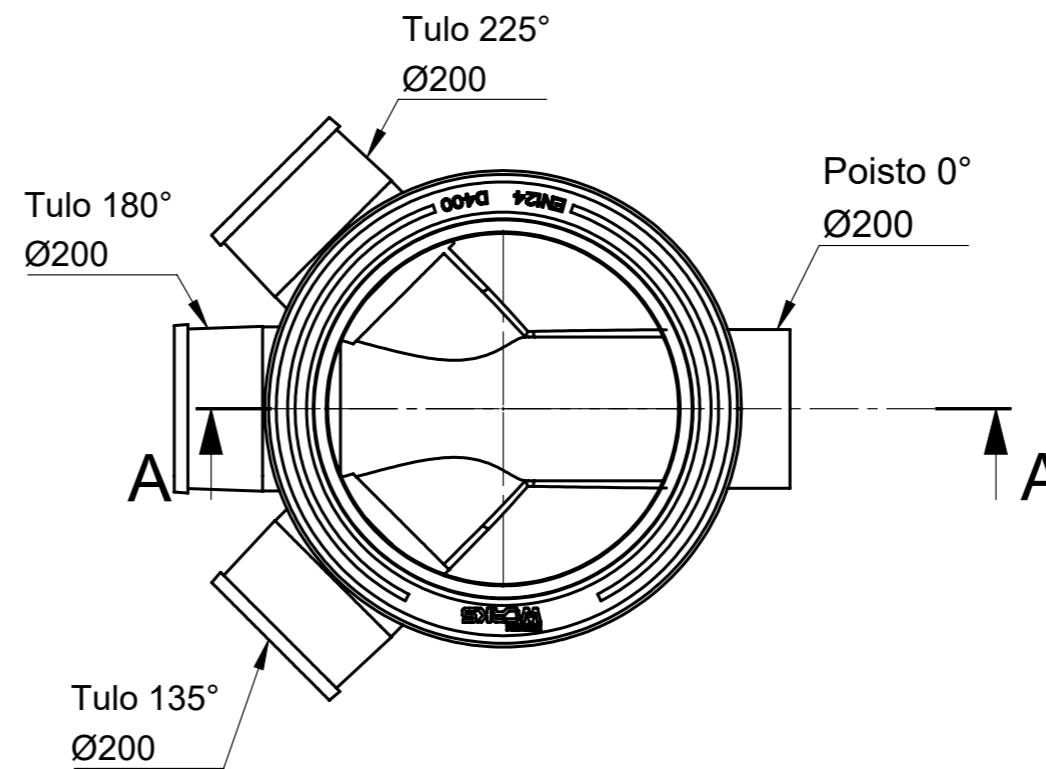

PE JÄTEVESIKAIVOPAKETTI

560/500/200

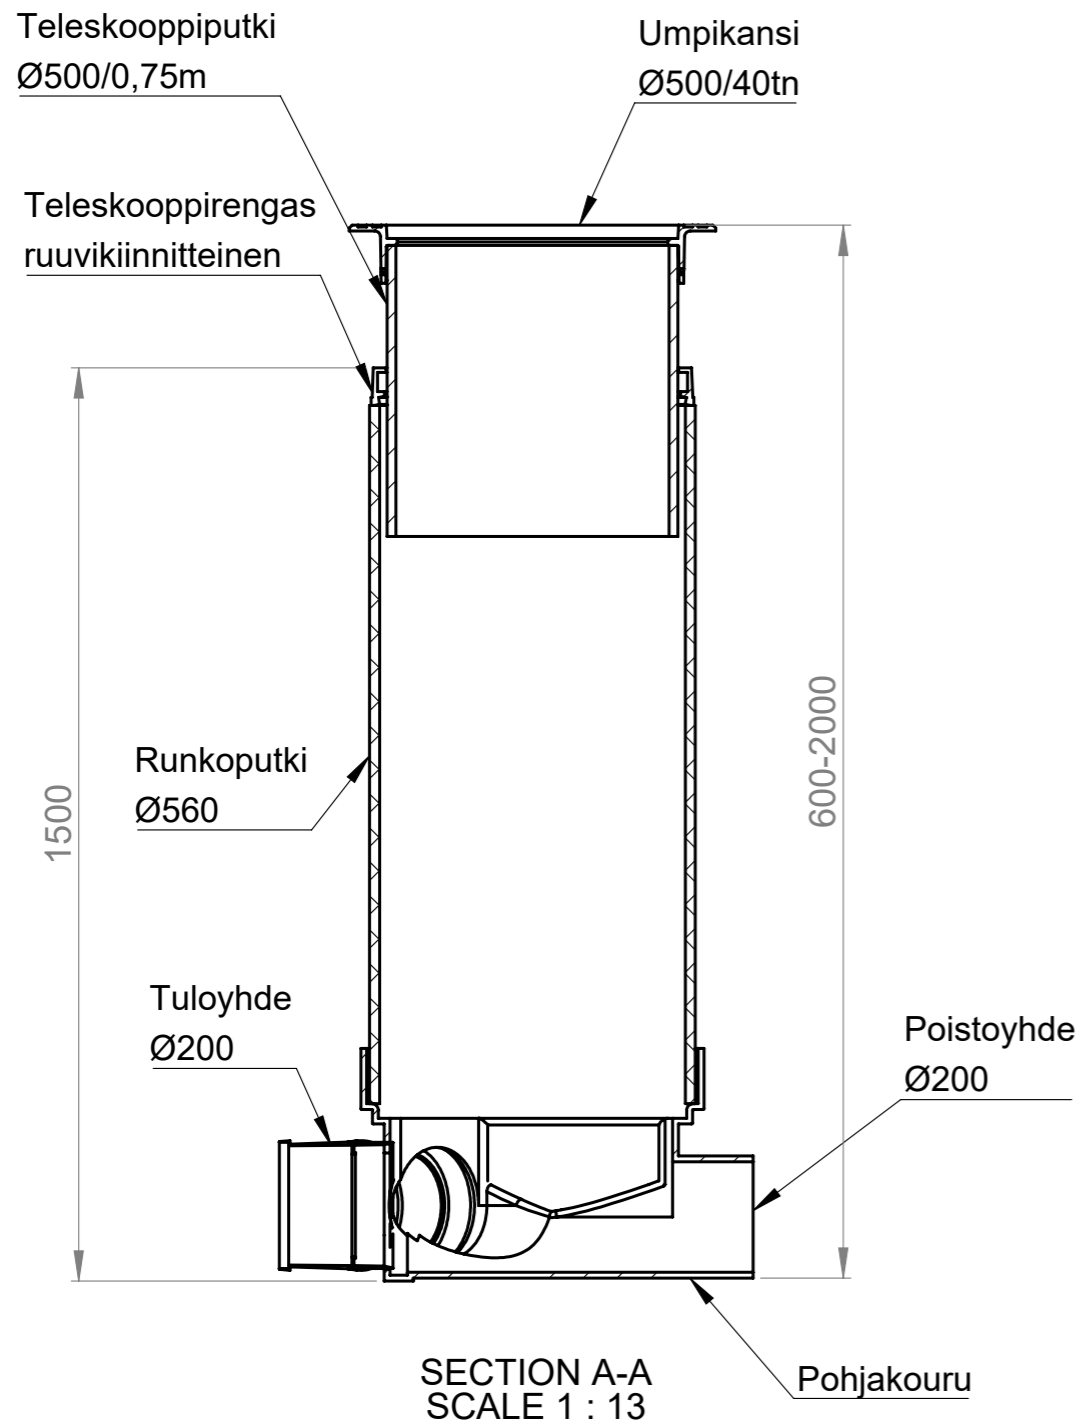

Materiaali:	Rakennustoimenpide: Tyypik kuva	Suunnittelija / Piirtäjä: SR	Pvm: 18.08.2020
 Työnumero:	Rakennuskohteen nimi ja osoite:	Massa:	Sivu: 1/1
 TALOKAIVO www.talokaivo.fi	Kuvaukset / Sisältö: PE JÄTEVESIKAIVOPAKETTI 560/500/200	Arkkikoko: A3	Mittakaava: 1:20
		Tuotenumero: 70024017	Rev