


SADEVEDEN TARKASTUSKAIVO

SVTK 800/500 (lietepesällä)

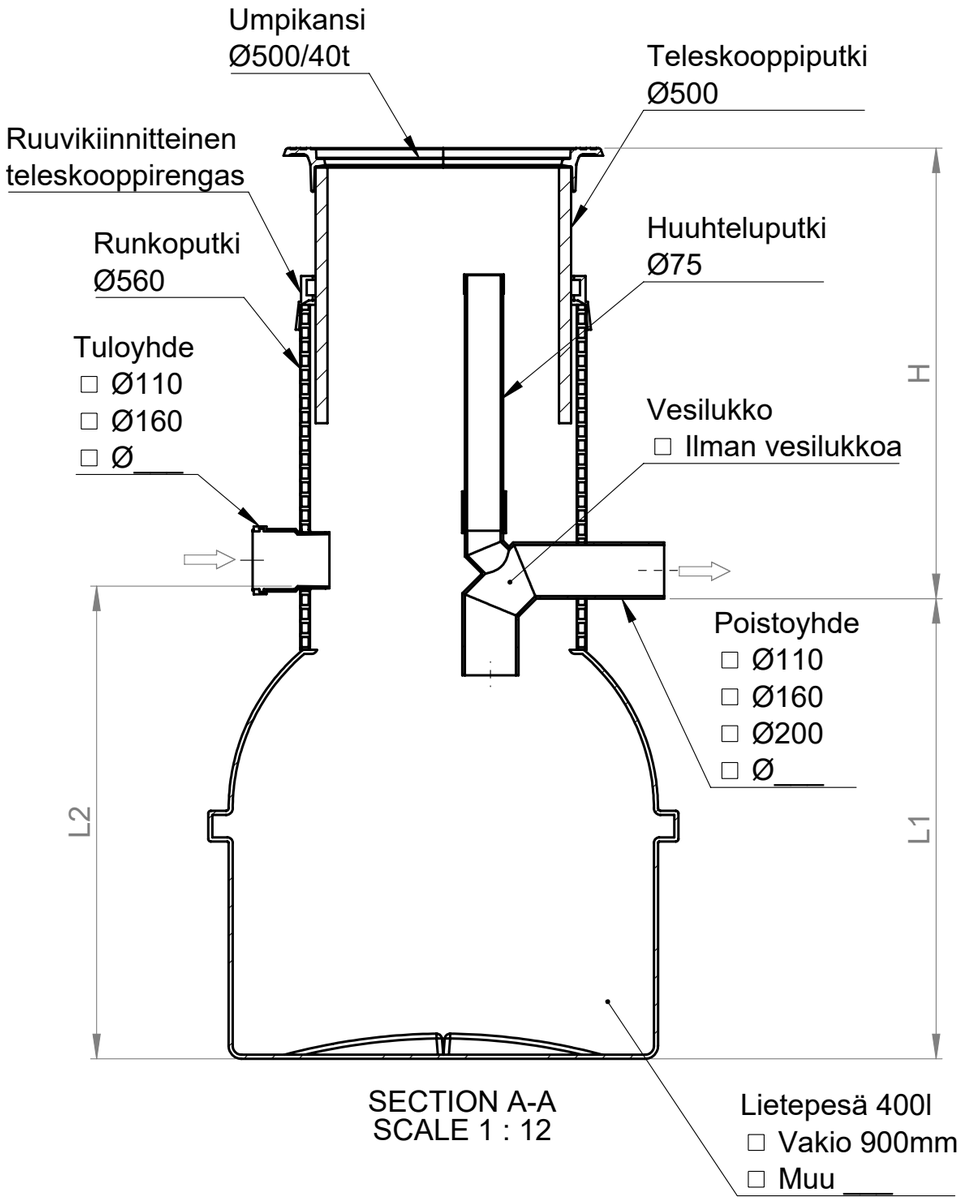

SECTION A-A
SCALE 1 : 12

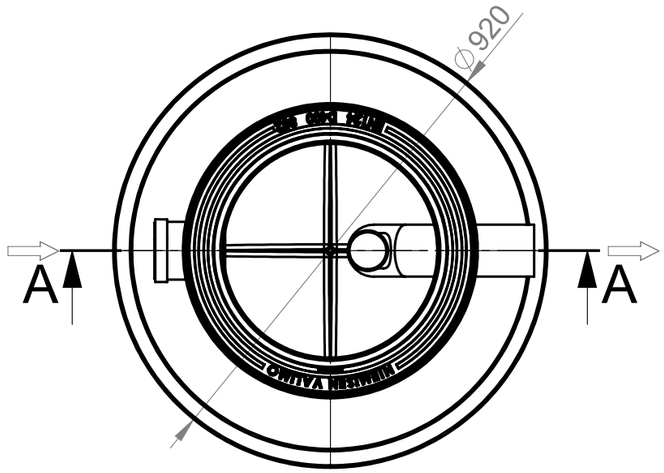

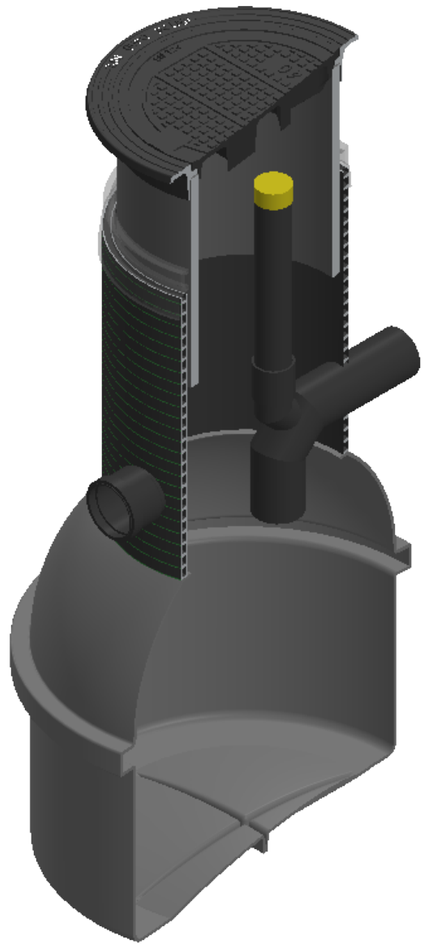

Kaivon korkeus H (vj-mp) = _____mm

Lietepesän korkeus L1 = _____mm

Tuloyhteen korkeus L2 = _____mm

Materiaali:	Rakennustoimenpide: Tyyppikuva	Suunnittelija / Piirtäjä: SR	Pvm: 22.06.2020
Työnumero:	Rakennuskohteen nimi ja osoite:	Massa:	Sivu: 1/1
TALOKAIVO www.talokaivo.fi	Kuvaukset / Sisältö: SADEVEDEN TARKASTUSKAIVO SVTK 800/500 ROTO (Lietepesällä)	Arkkikoko: A3	Mittakaava: 1:20
		Tuotenumero: 70004256	Rev