

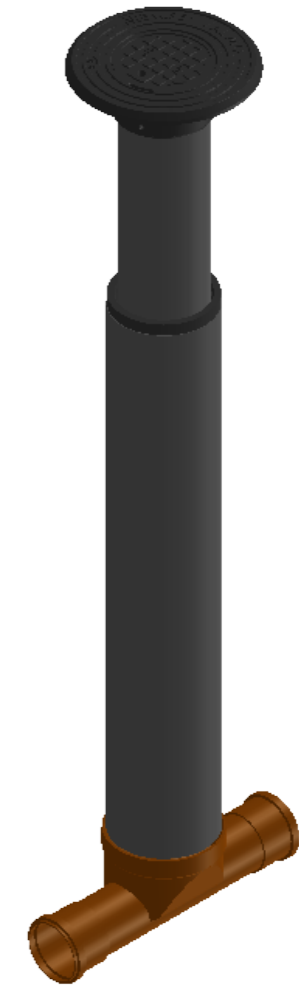
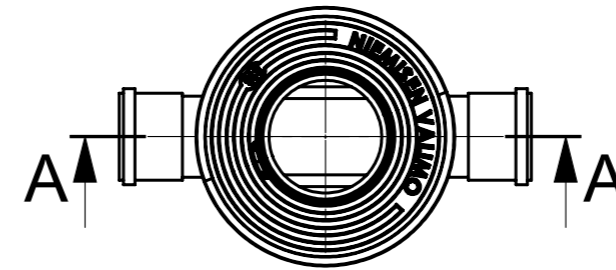


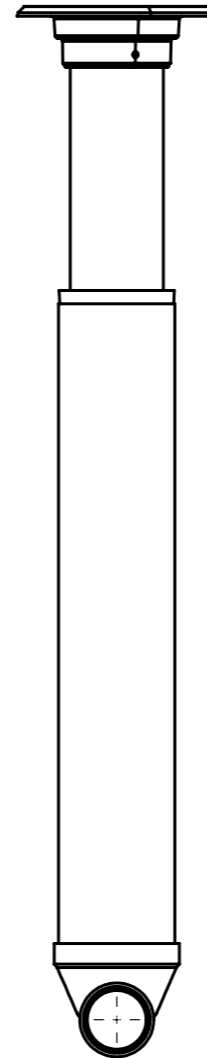

TARKASTUSPUTKIPAKETTI

200/160 (110-200)

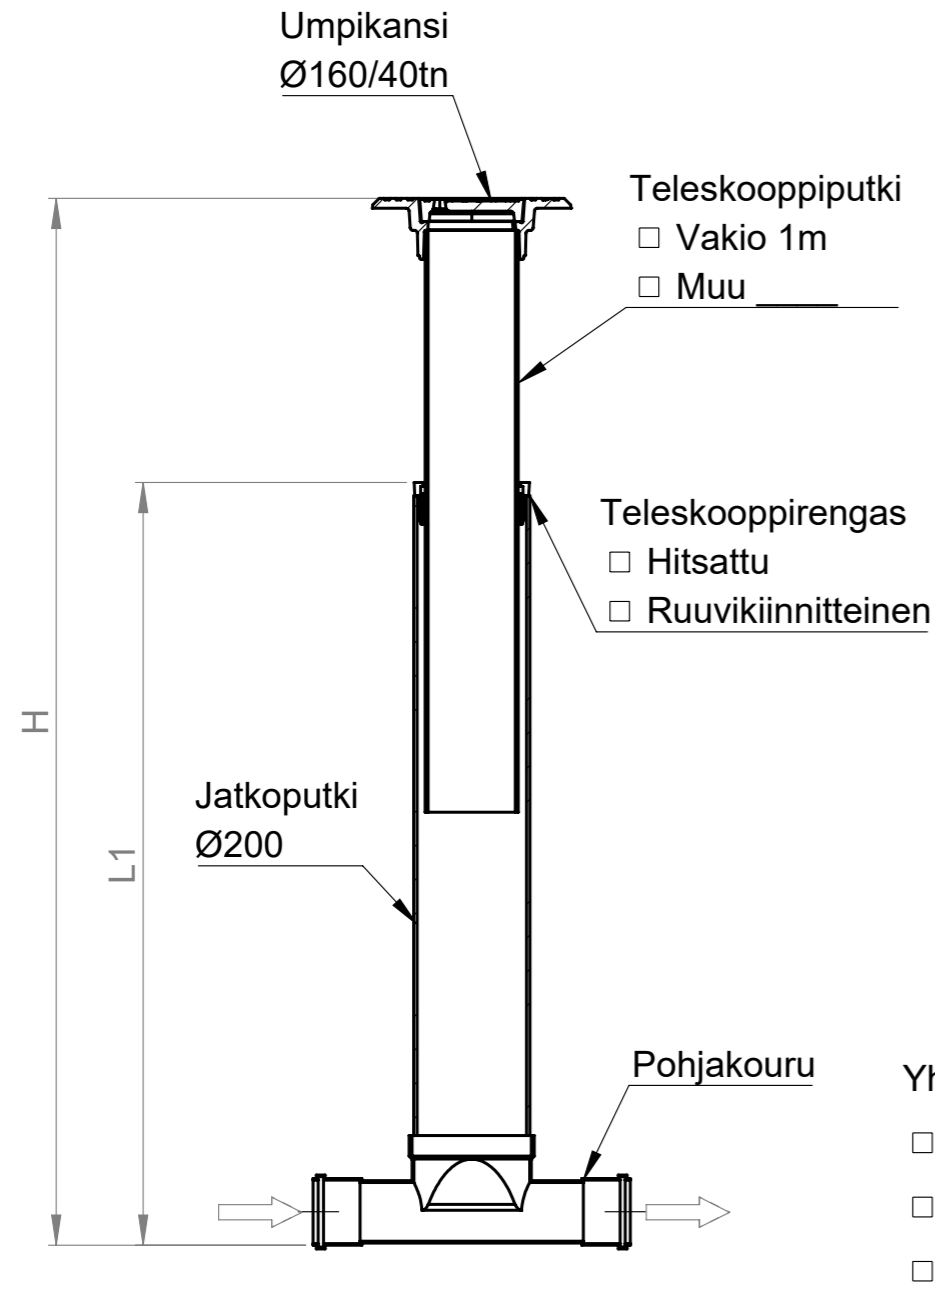

SECTION A-A
SCALE 1 : 13

Korkeus H (vj-mp) = _____ mm
Runko-osan korkeus L1 = _____ mm

Materiaali:	Rakennustoimenpide: Tyypikuva	Suunnittelija / Piirtäjä: SR	Pvm: 20.08.2020
 Työnumero:	Rakennuskohteen nimi ja osoite:	Massa:	Sivu: 1/1
 TALOKAIVO www.talokaivo.fi	Kuvaukset / Sisältö: TARKASTUSPUTKIPAKETTI 200/160 (110-200)	Arkkikoko: A3	Mittakaava: 1:10
		Tuotenumero:	Rev