


KUIVAKAIVO KK 315K

(Korotetty)

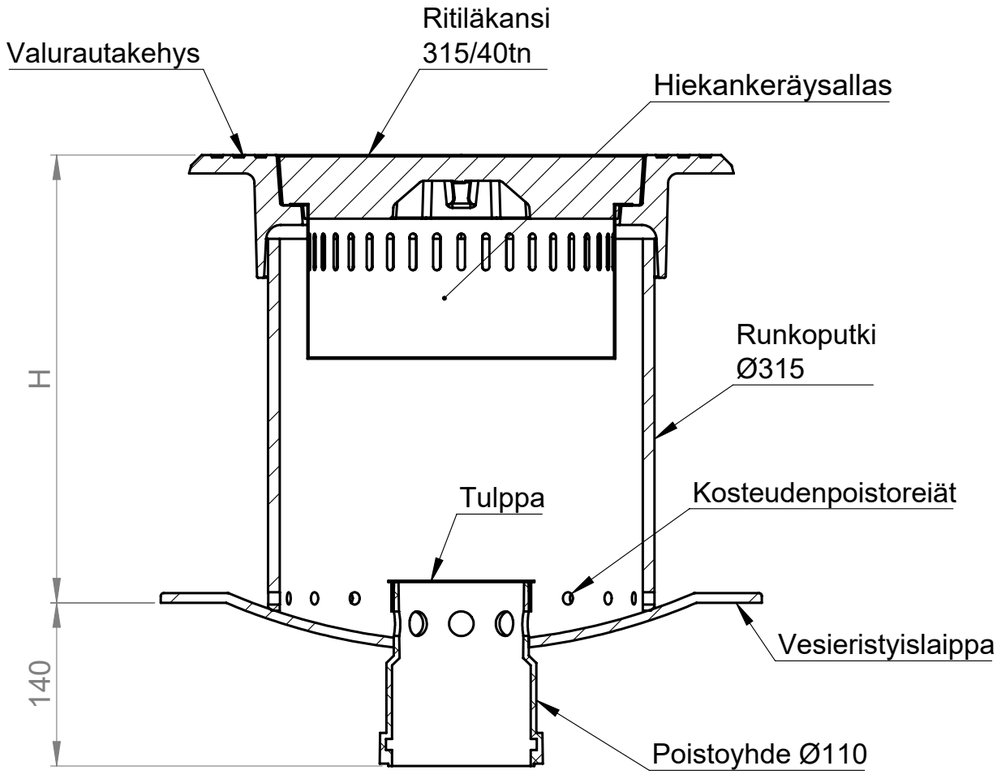

SECTION A-A
SCALE 1 : 5

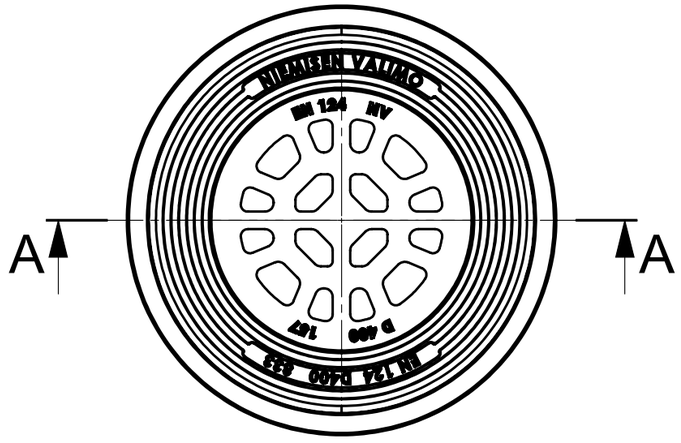

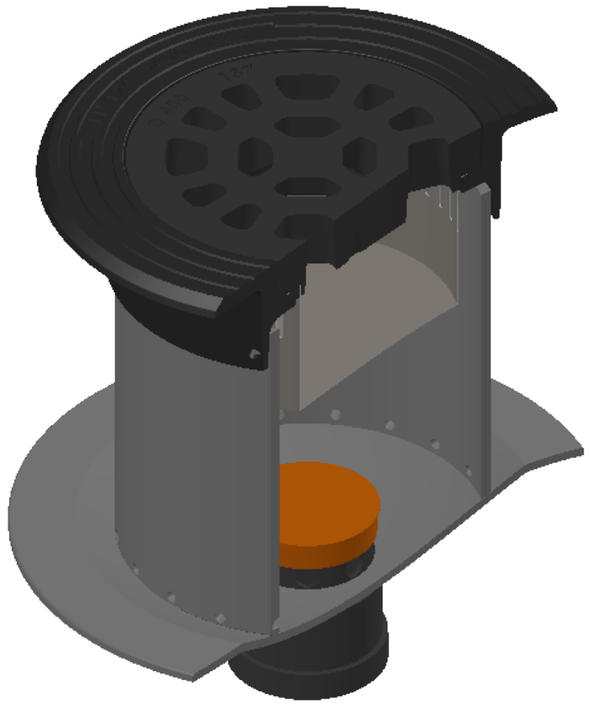

Korkeus H = _____mm

- ☐ RST hiekankeräysallas
- ☐ Kosteudenpoistoreiät
- ☐ Ilman vesieristyslaippa Ø580

Materiaali:	Rakennustoimenpide: Tyyppikuva	Suunnittelija / Piirtäjä: SR	Pvm: 25.08.2020
Työnumero:	Rakennuskohteen nimi ja osoite:	Massa:	Sivu: 1/1
TALOKAIVO www.talokaivo.fi	Kuvaukset / Sisältö: KUIVAKAIVO KK 315K Korotetty	Arkkikoko: A3	Mittakaava: 1:10
		Tuotenumero: 70002520	Rev