





13
EN 858-1

Läpäissyt standardin EN858
mukaisen virtaustestin (DTI, 2011)

Paloluokka: E
VTT testausraportti VTT-S-3574-13

EPO NS3 / 1300

II-luokan öljynerotin

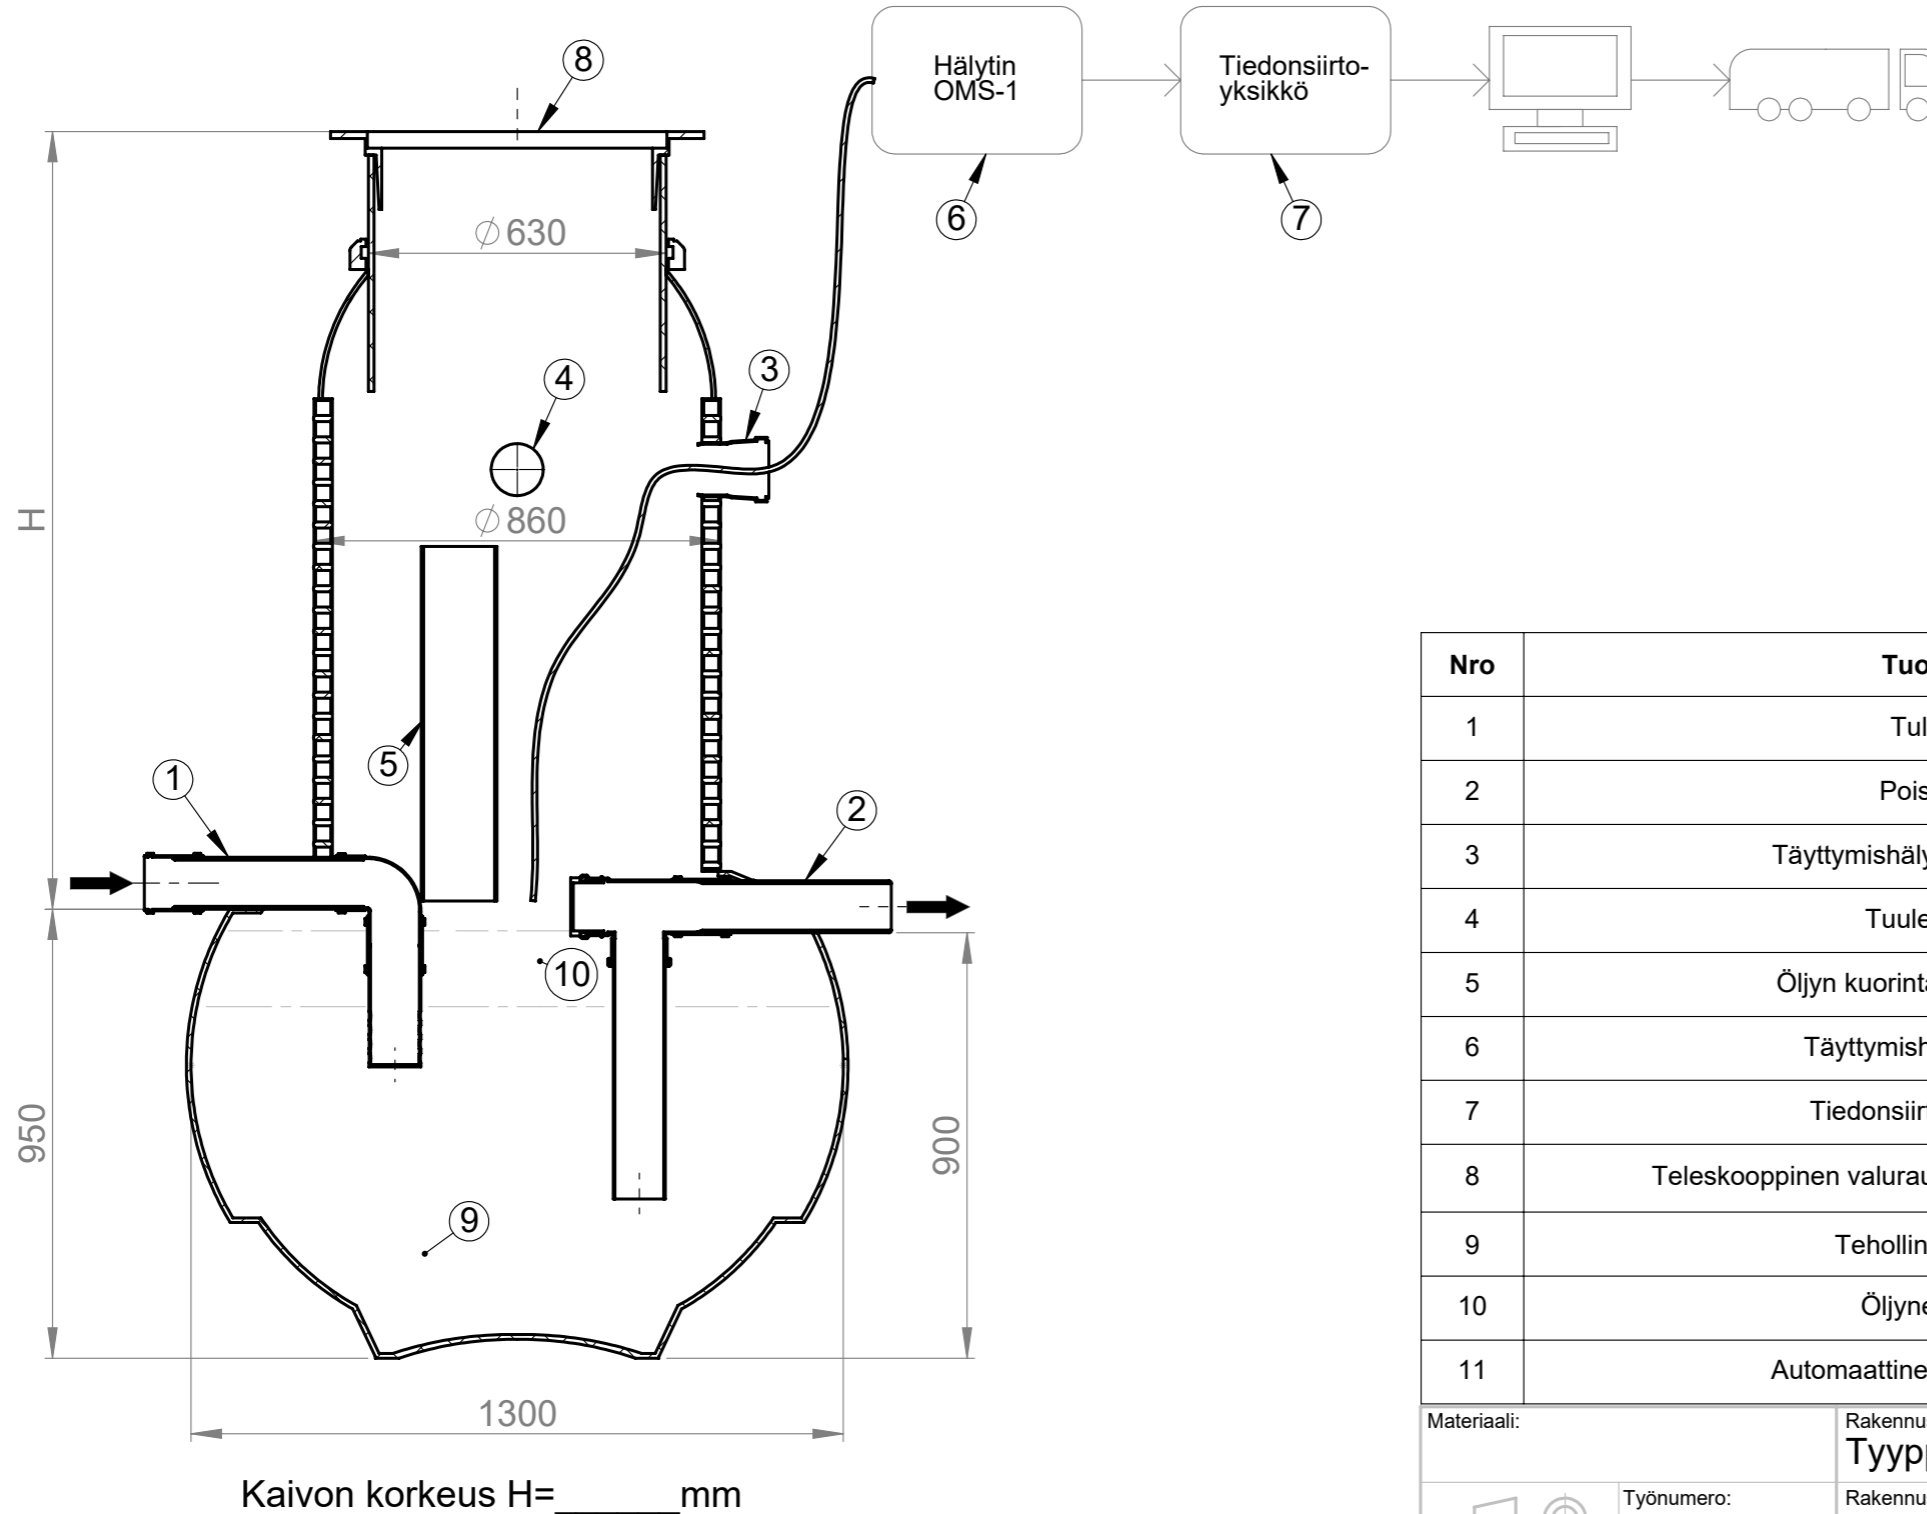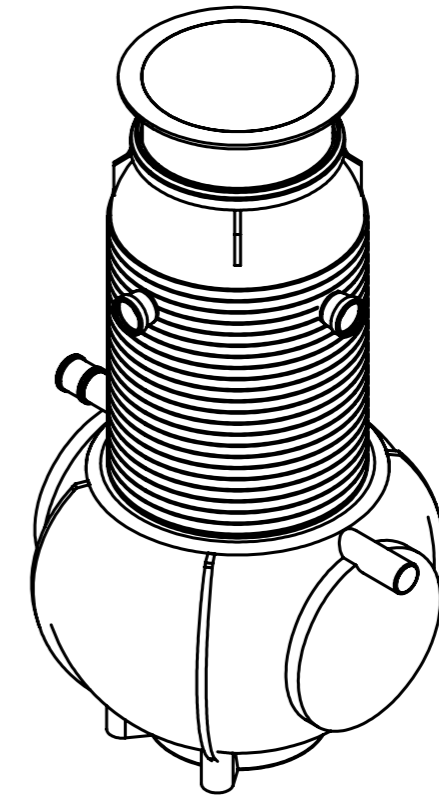

Nro	Tuotenimi	Yks	NS3	Määrä
1	Tuloyhde	mm	Ø110	1
2	Poistoyhde	mm	Ø110	1
3	Täyttymishälyttimen läpivienti	mm	Ø110	1
4	Tuuletusyhde	mm	Ø110	1
5	Öljyn kuorintaputki Ø160: (x)	mm	lisävaruste	()
6	Täyttymishälytin OMS-1	kpl		1
7	Tiedonsiirtoyksikkö: (x)	kpl	lisävaruste	()
8	Teleskooppinen valurautakansisto: Umpikansi 40t	kpl	Ø630	1
9	Tehollinen tilavuus	l	720	
10	Öljynerotustila	l	250	
11	Automaattinen sulkijalaite: (x)	kpl	lisävaruste	()

Materiaali:	Rakennustoimenpide: Tyypikuva	Suunnittelija: SR	Pvm: 05.11.2018
Talokaivo Oy logo	Työnumero:	Rakennuskohteen nimi ja osoite:	Massa: Sivu: 1/1
TALOKAIVO OY logo	www.talokaivo.fi	Kuvaukset / Sisältö: EPO NS3 / 1300 II-luokan öljynerotin	Arkkikoko: A3 Mittakaava: 1:50 Tuotenumero: 600100 Rev