




13  
EN 858-1

Lämpisyyt standardin EN858  
Mukaisen virtaustestin (DTI, 2013)

Paloluokka: E  
VTT testausraportti VTT-S-3574-13



# EPO NS20/1400/3800

Öljyn- ja bensiininerotin, II-luokka

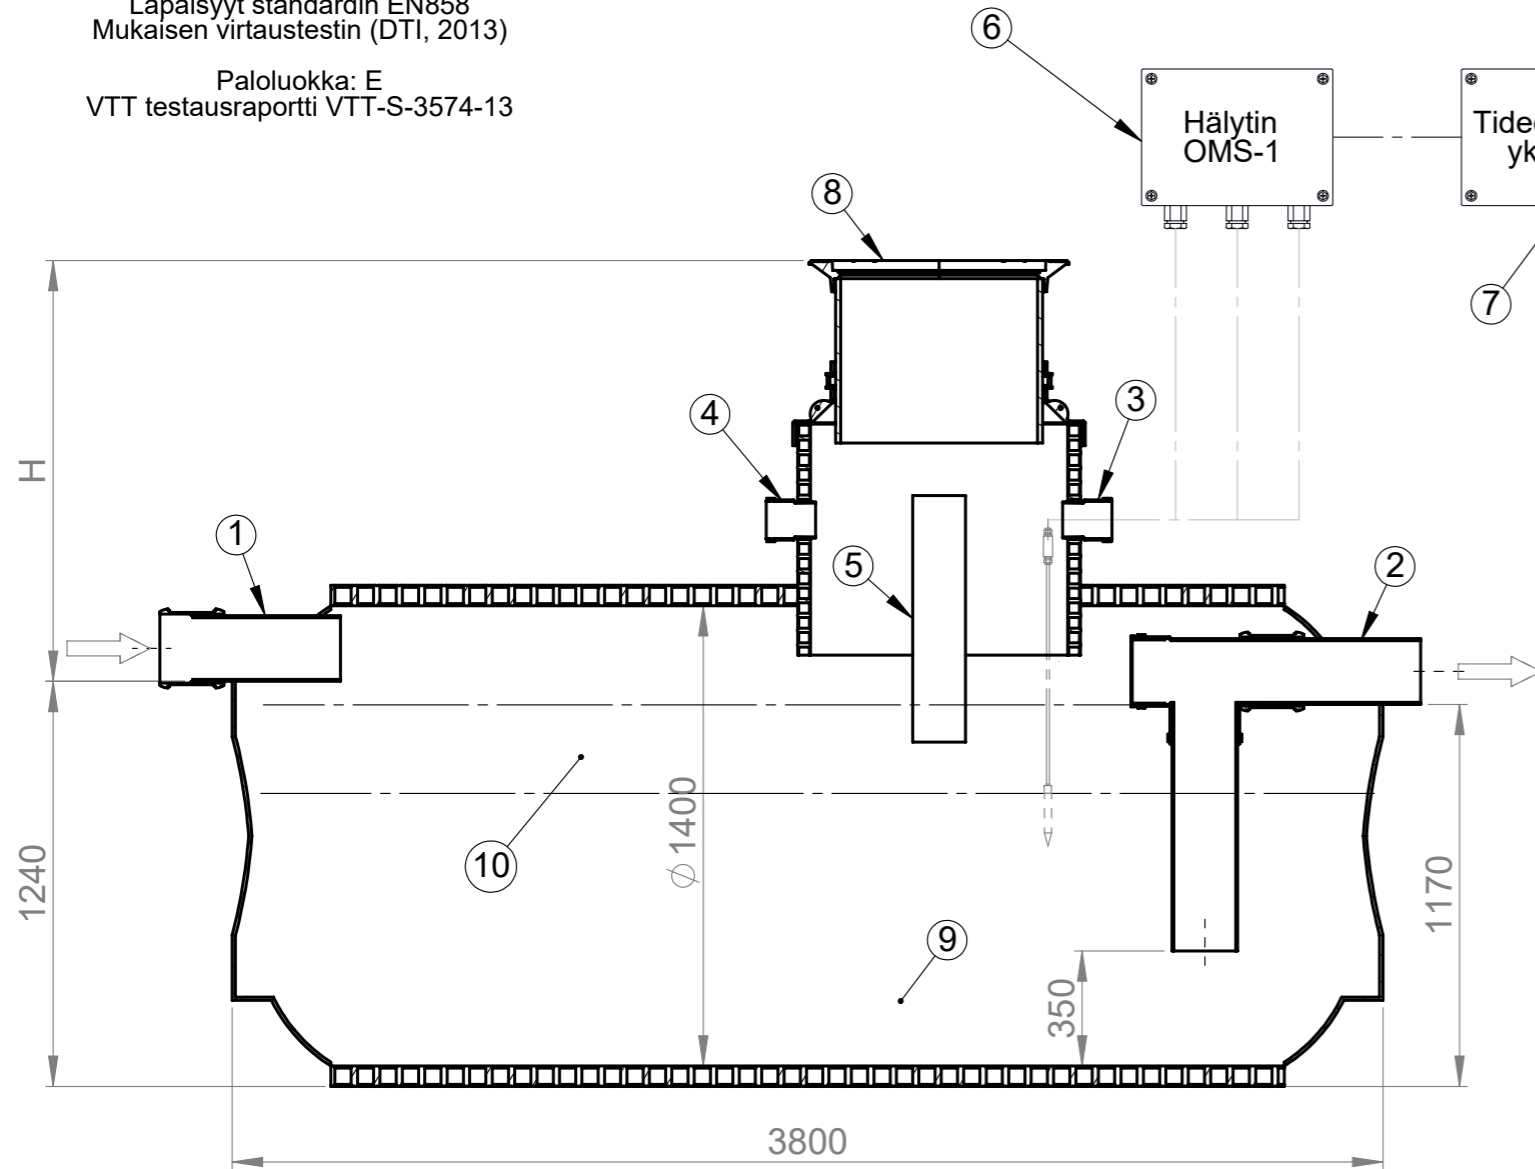

SECTION A-A  
SCALE 1:16

Kaivon korkeus H = \_\_\_\_\_ mm

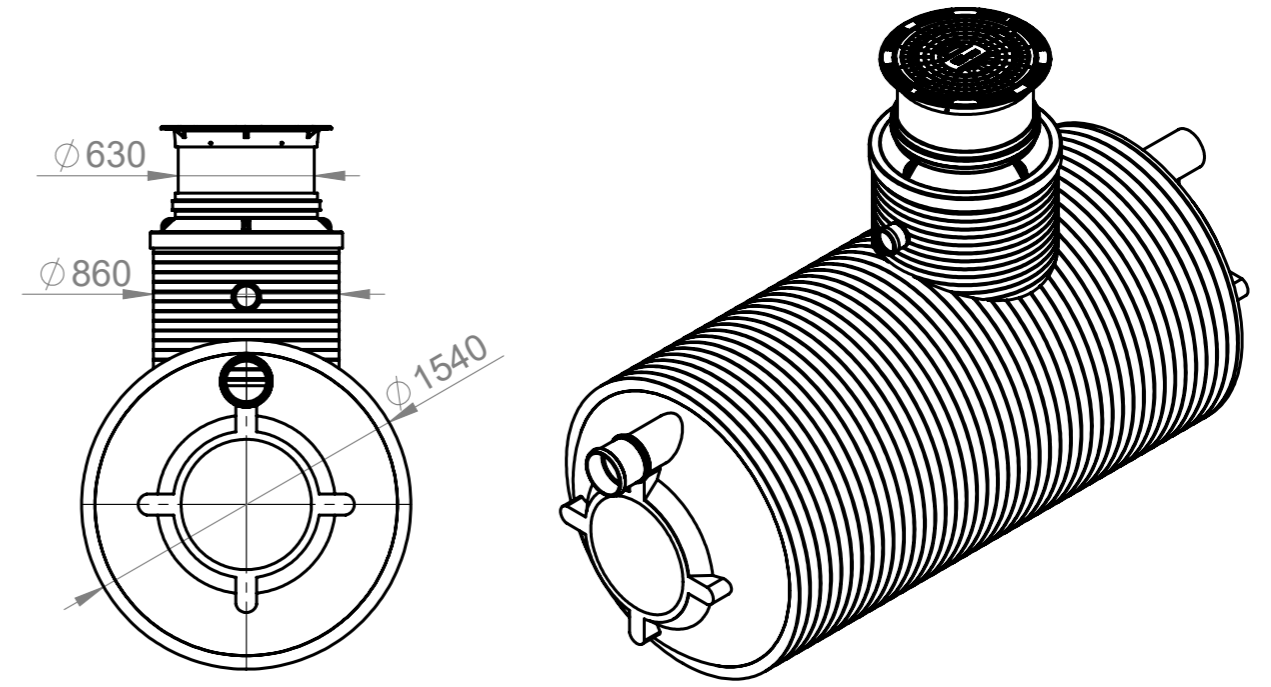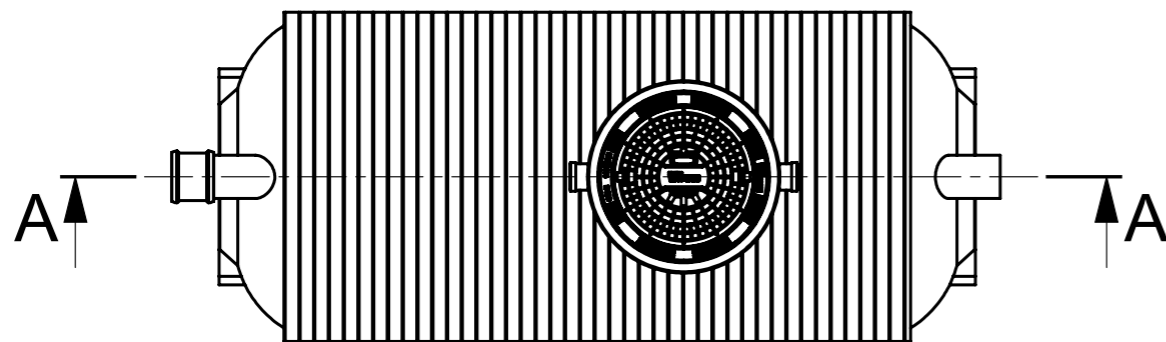

Erottimen max virtaama on 20,0 l/s  
Mitoitusperuste: SFS-EN 858

Nro	Tuotenimi	Yks	NS20	Määrä
1	Tuloyhde	mm	Ø200	1
2	Poistoyhde	mm	Ø200	1
3	Täyttymishälyttimen läpivienti	mm	Ø110	1
4	Tuuletusyhde	mm	Ø110	1
5	Öljyn kuorintaputki Ø160: (x)	mm	lisävaruste	( )
6	Täyttymishälytyn OMS-1	kpl		1
7	Tiedonsiirtoyksikkö: (x)	kpl	lisävaruste	( )
8	Teleskooppinen valurautakansisto: Umpikansi 40t	kpl	Ø630	1
9	Tehollinen tilavuus	l	4750	
10	Öljynerotustila	l	1400	
11	Automaattinen sulkijalaite: (x)	kpl	lisävaruste	( )

Materiaali:	Rakennustoimenpide: <b>Tyypikuva</b>	Suunnittelija: SR	Pvm: 13.08.2020
Työnumero:	Rakennuskohteen nimi ja osoite:	Massa:	Sivu: 1/1
<b>TALOKAIVO</b> www.talokaivo.fi	Kuvaukset / Sisältö: <b>EPO NS20/1400/3800</b> Öljyn- ja bensiininerotin, II-luokka	Arkkikoko: A3	Mittakaava: 1:50 Rev
		Tuotenumero: 70002546	