




13
EN 858-1

Läpäisy standardin EN858
Mukaisen virtaustestin (DTI, 2013)

Paloluokka: E
VTT testausraportti VTT-S-3574-13



EPO NS20/1400/3800

Öljyn- ja bensiininerotin, II-luokka

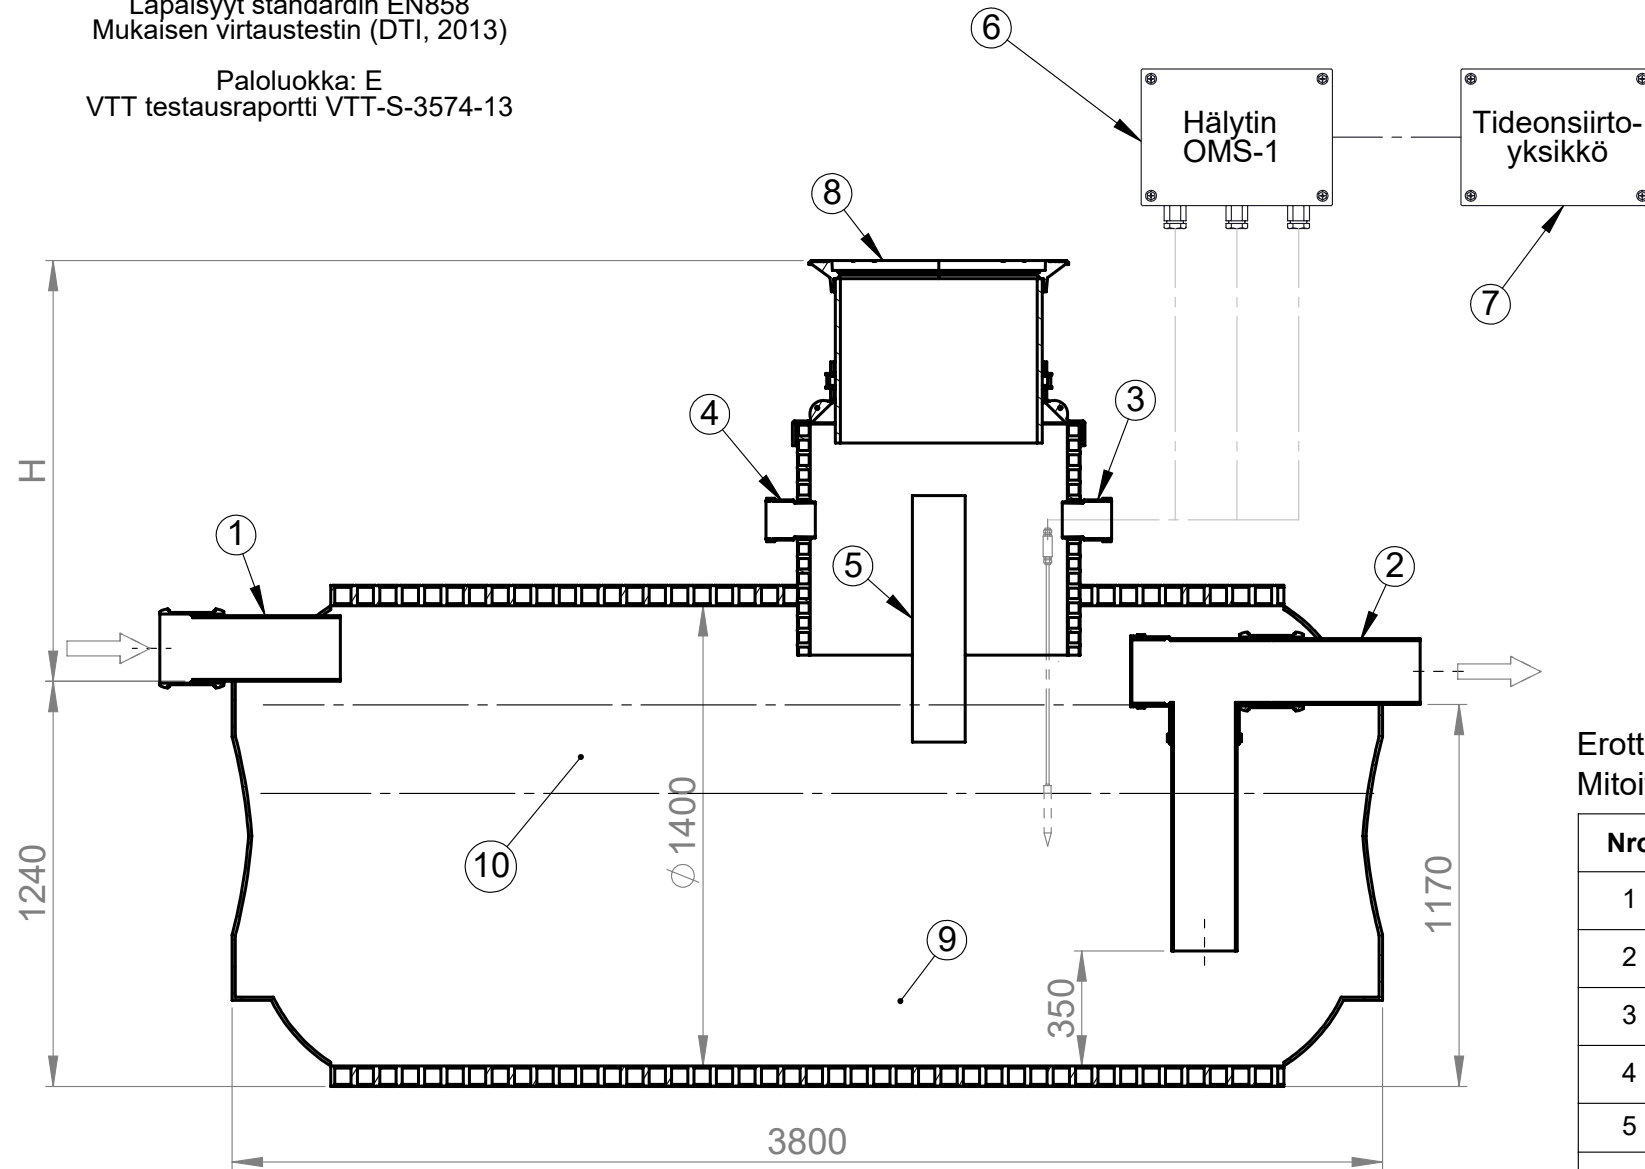

SECTION A-A
SCALE 1:16

Kaivon korkeus H = _____ mm

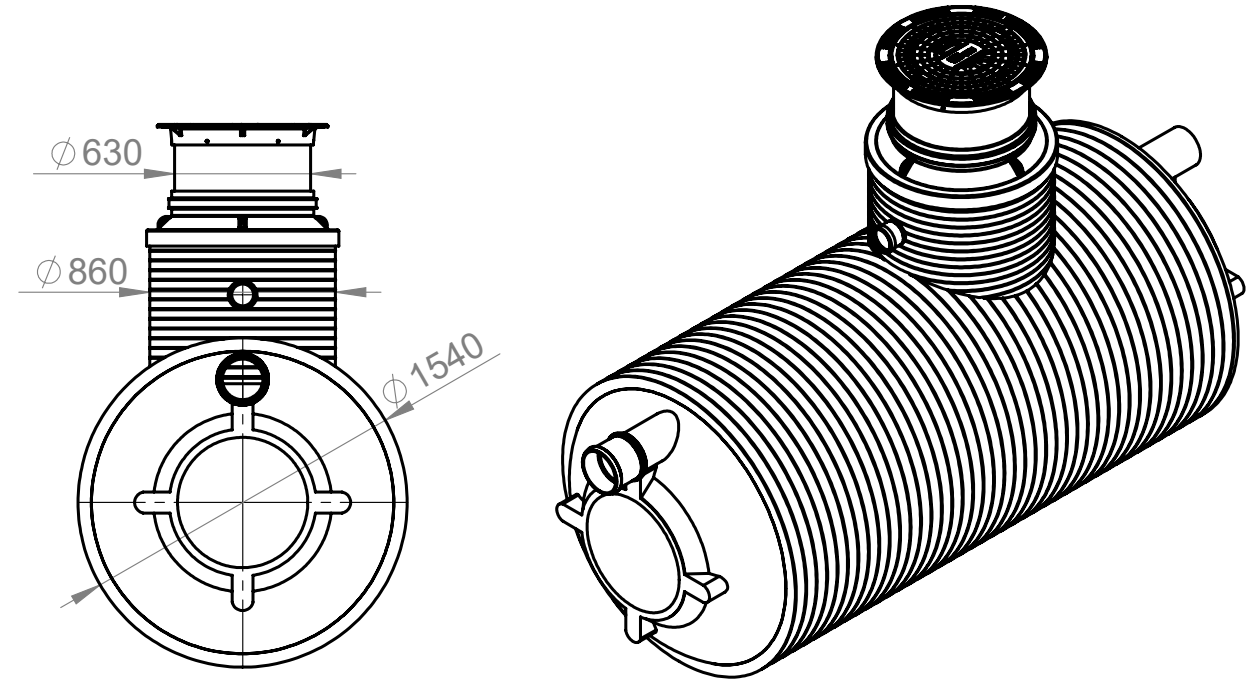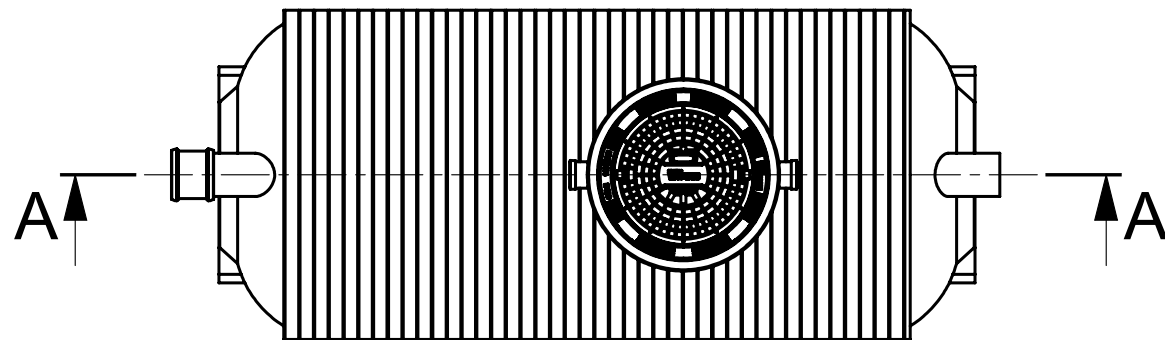

Erottimen max virtaama on 20,0 l/s

Mitoitusperuste: SFS-EN 858

Nro	Tuotenimi	Yks	NS20	Määrä
1	Tuloyhde	mm	Ø200	1
2	Poistoyhde	mm	Ø200	1
3	Täyttymishälyttimen läpivienti	mm	Ø110	1
4	Tuuletusyhde	mm	Ø110	1
5	Öljyn kuorintaputki Ø160: (x)	mm	lisävaruste	()
6	Täyttymishälytin OMS-1	kpl		1
7	Tiedonsiirtoyksikkö: (x)	kpl	lisävaruste	()
8	Teleskooppinen valurautakansisto: Umpikansi 40t	kpl	Ø630	1
9	Tehollinen tilavuus	l	4750	
10	Öljynerotustila	l	1400	
11	Automaattinen sulkijalaite: (x)	kpl	lisävaruste	()

Materiaali:	Rakennustoimenpide: Tyypikuva	Suunnittelija: SR	Pvm: 13.08.2020
 Työnumero:	Rakennuskohteen nimi ja osoite:	Massa:	Sivu: 1/1
 TALOKAIVO www.talokaivo.fi	Kuvaukset / Sisältö: EPO NS20/1400/3800 Öljyn- ja bensiininerotin, II-luokka	Arkkikoko: A3	Mittakaava: 1:50 Rev
		Tuotenumero: 70002546	