



13

EN 858-1


Läpäissyt standardin EN858  
mukaisen virtaustestin (DTI, 2013)

Paloluokka: E


VTT testausraportti VTT-S-3574-13

**ÖLJYNEROTIN EPO NS 50 LUOKKA II**

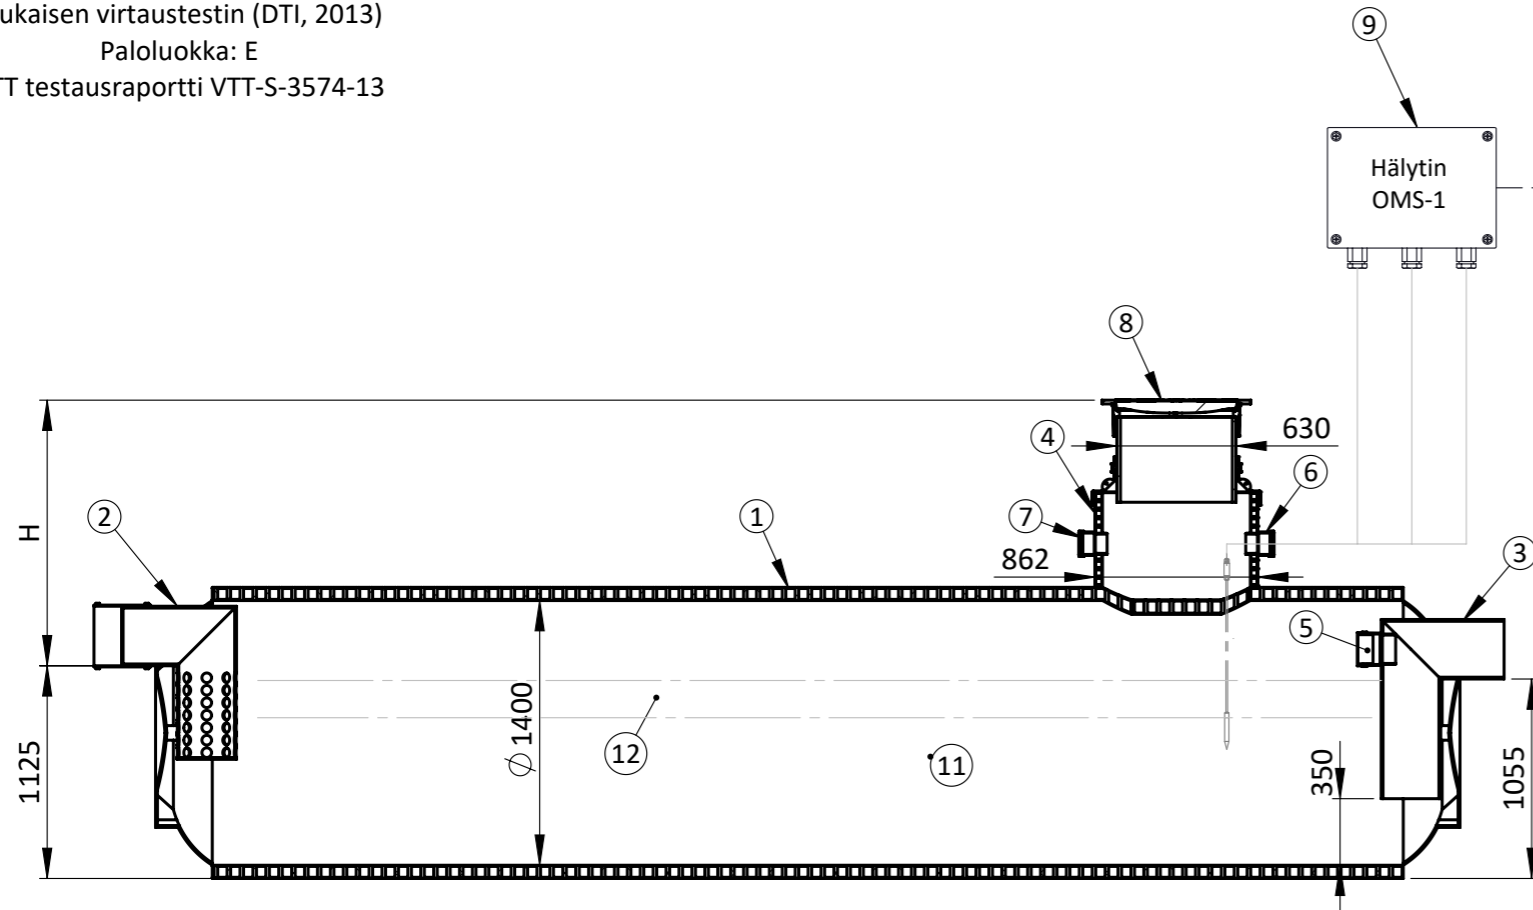

ÖLJYN- JA BENSIININEROTIN

SECTION A-A  
SCALE 1 : 40

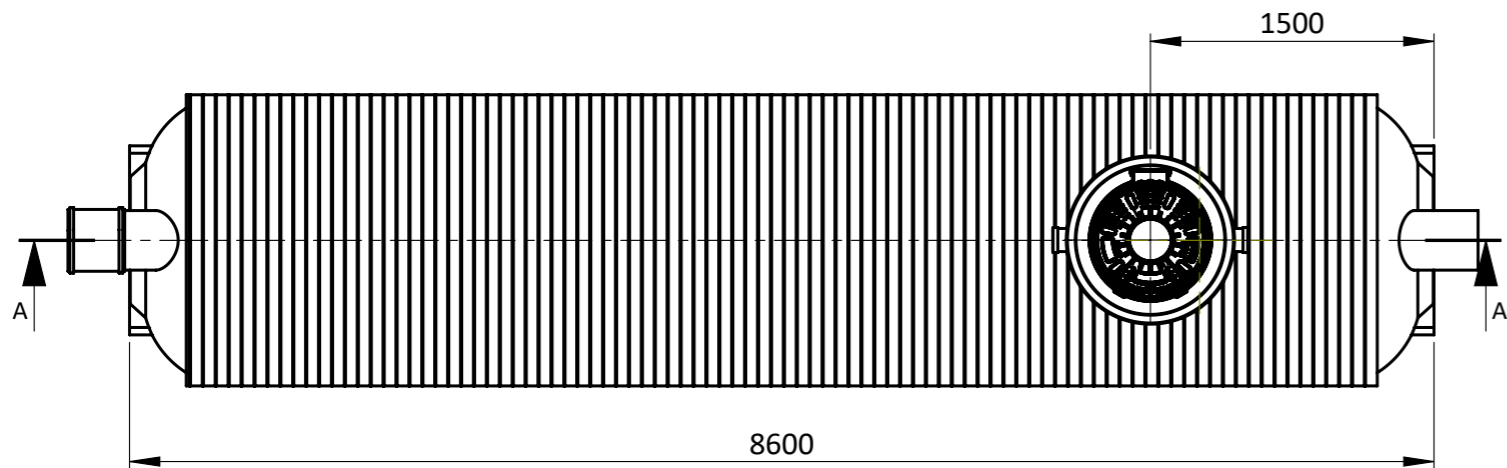Kaivon korkeus H (vj-mp) = \_\_\_\_\_ mm



Nro	Tuotenimi	Tek.arvo/malli	Määrä
1	Runkoputki	PE 1400/1540 SN4	1kpl
2	Tuloyhde	PE Ø315	1kpl
3	Poistoyhde	PE Ø315	1kpl
4	Nousuputki	PE jenga ID800/862	1kpl
5	Huuhteluyhde	160 mm	1kpl
6	Täyttymishälyttimen läpivienti	PE Ø110	1kpl
7	Tuuletusyhde	PE Ø110	1kpl
8	Teleskooppinen Komposiittikansisto	630 umpikansi, 40tn	1kpl
9	Täyttymishälytyn OMS-1		1kpl
10	Tiedonsiirtoyksikkö: (x)	Lisävaruste	( )
11	Tehollinen tilavuus		9800l
12	Öljynerotustila		3500l

Materiaali:	Rakennustoimenpide: <b>Typpikuva</b>	Suunnittelija / Piirtäjä: SR	Pvm: 02/10/2023
 Työnumero:	Rakennuskohteen nimi ja osoite:	Massa:	Sivu: 1/1
 <b>TALOKAIVO</b> www.talokaivo.fi	Kuvaukset / Sisältö: ÖLJYNEROTIN EPO NS 50 LUOKKA II ÖLJYN- JA BENSIININEROTIN	Arkkikoko: A3	Mittakaava: 1:40 Rev
		Tuotenumero: 70002596	