


HIEKANEROTIN HERO 4000 /630 TELESKOOP

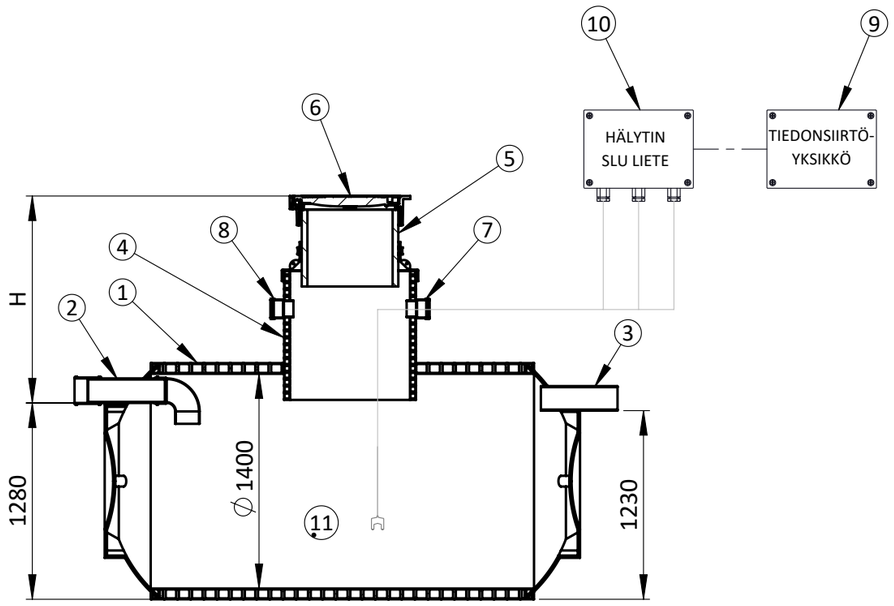


SECTION A-A
SCALE 1 : 40

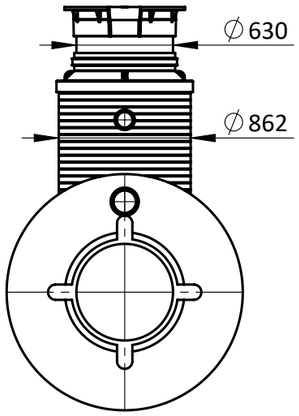

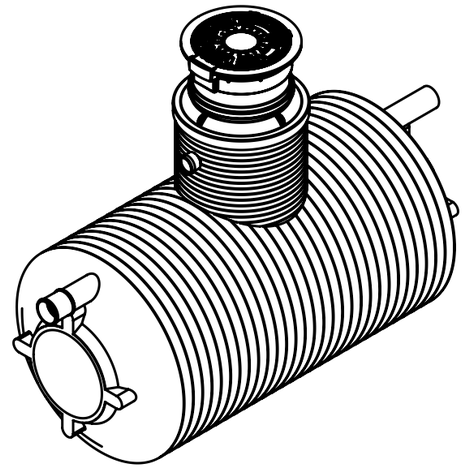

Kaivon korkeus H (vj-mp) = _____mm
HUOMIOITAVAA:-
- Asennussyvyyden ollessa yli 2500mm on käytettävä vahvistettua rakennetta.

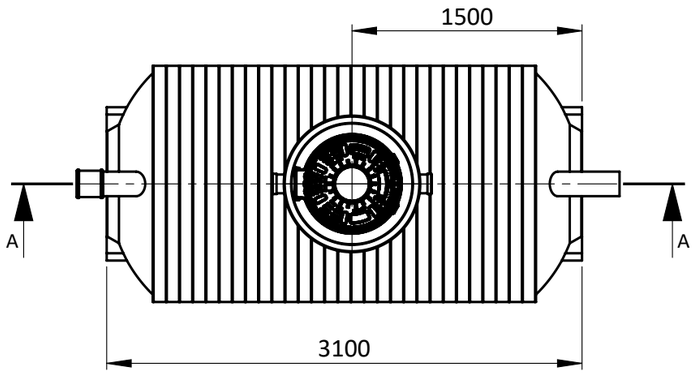

NRO	TUOTENIMI	TEK.ARVO/MALLI	MÄÄRÄ
1	RUNKO	PE ID1400	1KPL
2	TULOYHDE	PE Ø160	1KPL
3	POISTOYHDE	PE Ø160	1KPL
4	NOUSUPUTKI	PE ID800	1KPL
5	TELESKOOPPIPUTKI	PE Ø630	1KPL
6	UMPIKANSI	630 KOMPOSIITTI 40tn	1KPL
7	SÄHKÖLÄPIVIENTI	PE Ø110	1KPL
8	TUULETUSYHDE: (X)	LISÄVARUSTE	( )
9	TIEDONSIIRTÖYKSIKKÖ: (X)	LISÄVARUSTE	( )
10	HIEKKAHÄLYTIN SLU LIETE: (X)	LISÄVARUSTE	( )
11	LIETETILAVUUS		4000l

Materiaali:	Rakennustoimenpide: TYYPPIKUVA	Suunnittelija / Piirtäjä: SR	Pvm: 18.04.2024
Työnumero:	Rakennuskohteen nimi ja osoite:	Massa:	Sivu: 1/1
TALOKAIVO www.talokaivo.fi	Kuvaukset / Sisältö: HIEKANEROTIN HERO 4000 /630 TELESKOOP	Arkkikoko: A3	Mittakaava: 1:40
		Tuotenumero: 70002550	Rev