

# Hero 120 LK

Hiekanerotin, sisäasennusmalli

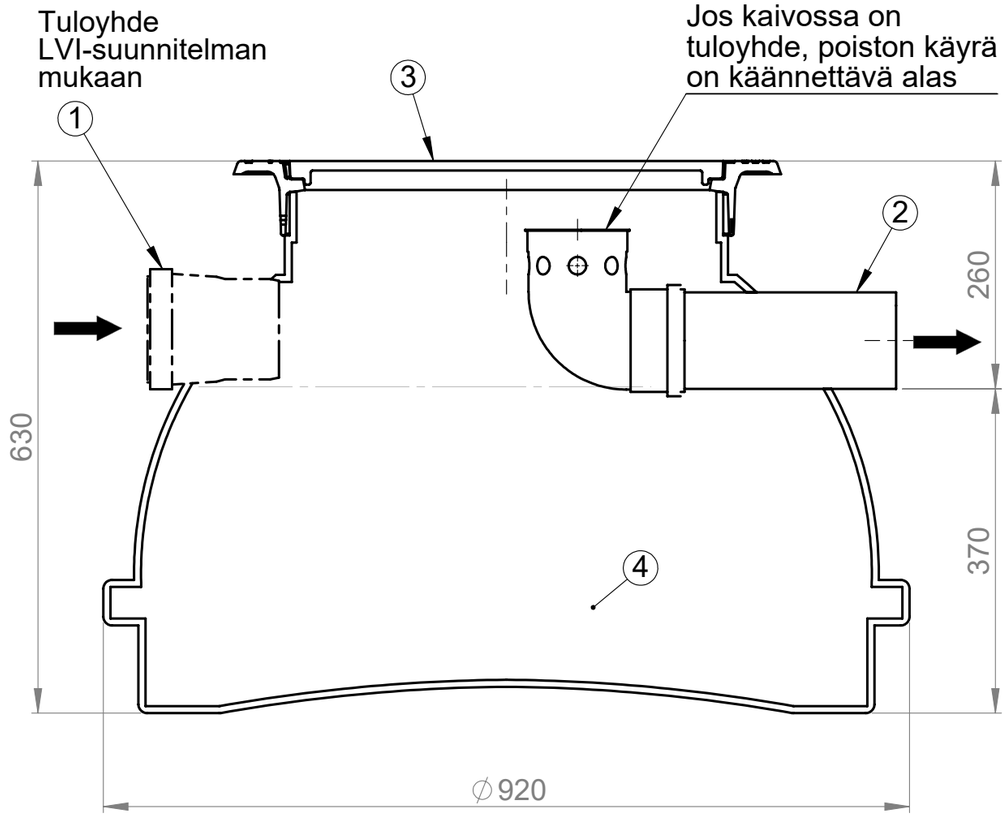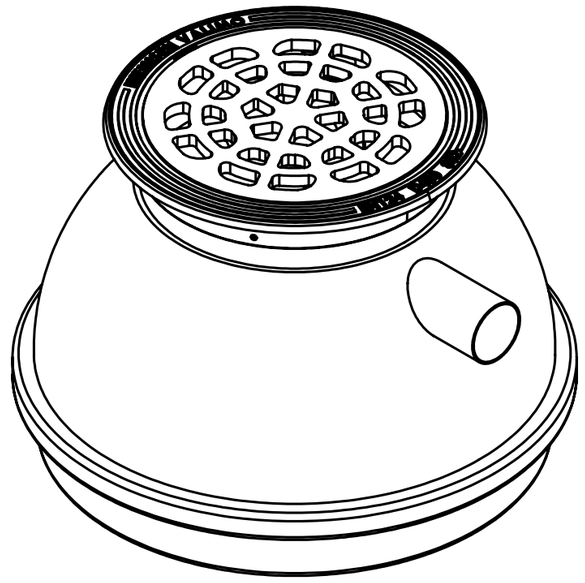

| Nro | Tuotenimi | Yks | Hero 120 LK | Määrä |
|---|---|---|---|---|
| 1 | Tuloyhde (suunnitelman mukaan) | mm | | 1 |
| 2 | Poistoyhde | mm | Ø110 | 1 |
| 3 | Kansisto kehyksineen: (x) | kpl | Ø500 | 1 |
| | Ritiläkansi 25t | | | ( ) |
| | Ritiläkansi 40t | | | ( ) |
| 4 | Lietetila | l | 120 | |

| | | | |
|---|---|---|---|
| Materiaali: | Rakennustoimenpide: Tyyppikuva | Suunnittelija: SR | Pvm: 13.11.2018 |
| Työnumero: | Rakennuskohteen nimi ja osoite: | Massa: | Sivu: 1/1 |
| TALOKAIVO www.talokaivo.fi | Kuvaukset / Sisältö: Hero 120 LK Hiekanerotin, sisäasennusmalli | Arkkikoko: A3 | Mittakaava: 1:10 |
| | | Tuotenumero: 600335 | Rev |