
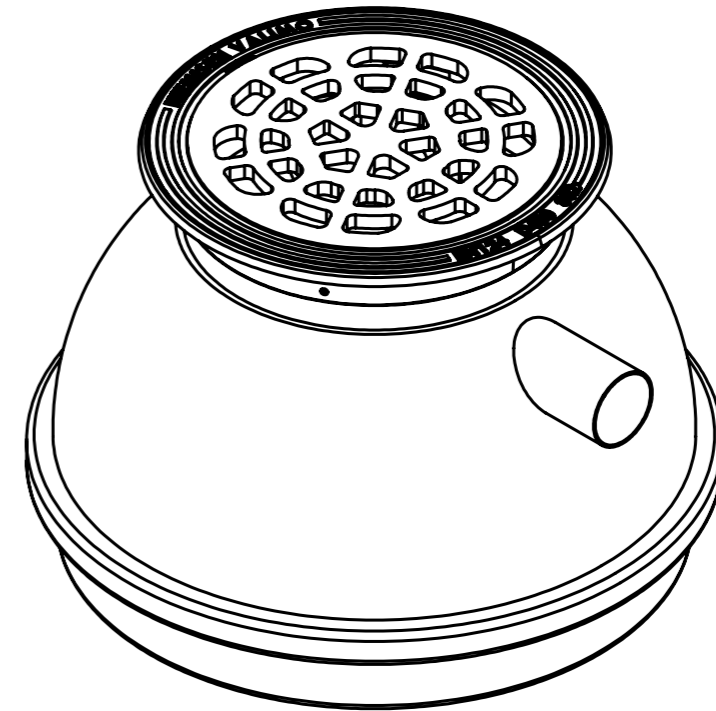


Hero 120 LK

Hiekanerotin, sisäasennusmalli

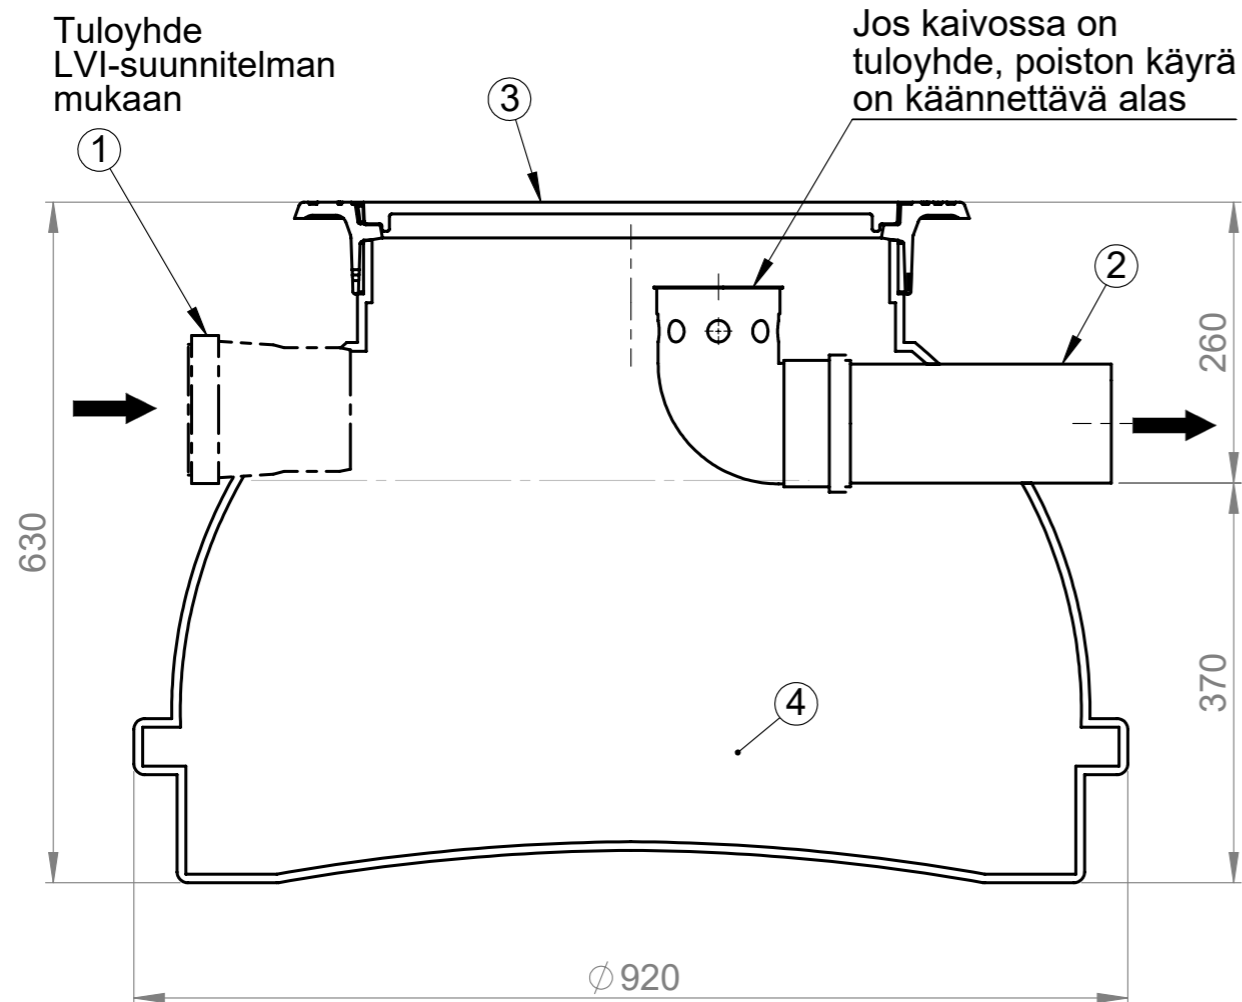

Nro	Tuotenimi	Yks	Hero 120 LK	Määrä
1	Tuloyhde (suunnitelman mukaan)	mm		1
2	Poistoyhde	mm	Ø110	1
3	Kansisto kehyksineen: (x)	kpl	Ø500	1
	Ritiläkansi 25t			()
	Ritiläkansi 40t			()
4	Lietetila	l	120	
Materiaali:		Rakennustoimenpide: Tyypikuva		Suunnittelija: SR
Työnumero:		Rakennuskohteen nimi ja osoite:		Pvm: 13.11.2018
Kuvaukset / Sisältö: TALOKAIVO www.talokaivo.fi		Hero 120 LK Hiekanerotin, sisäasennusmalli		Massa: Sivu: 1/1
		Arkkikoko: A3		Mittakaava: 1:10
		Tuotenumero: 600335		Rev