
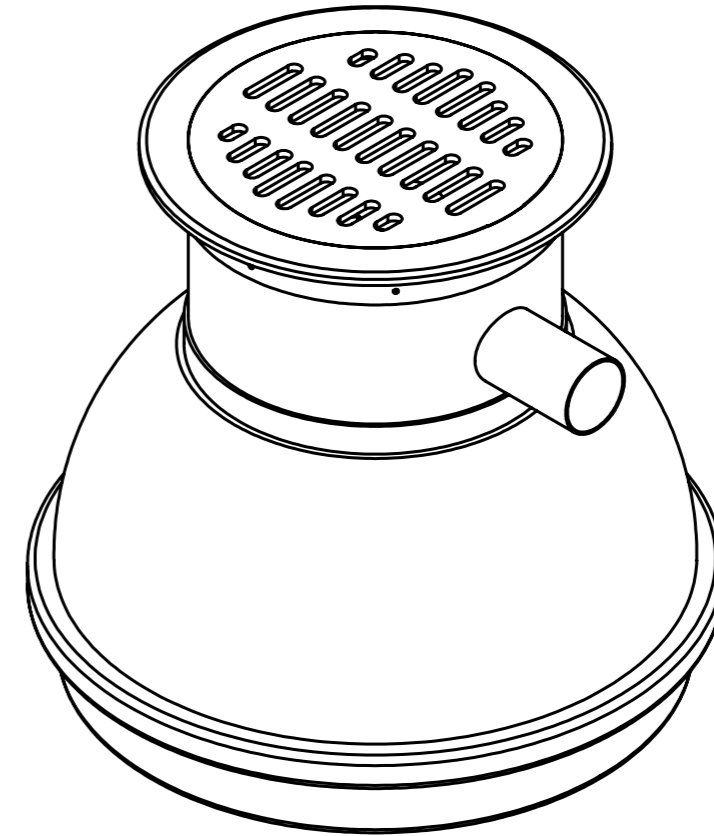


# Hero 200 LK

Hiekanerotin, sisäasennusmalli

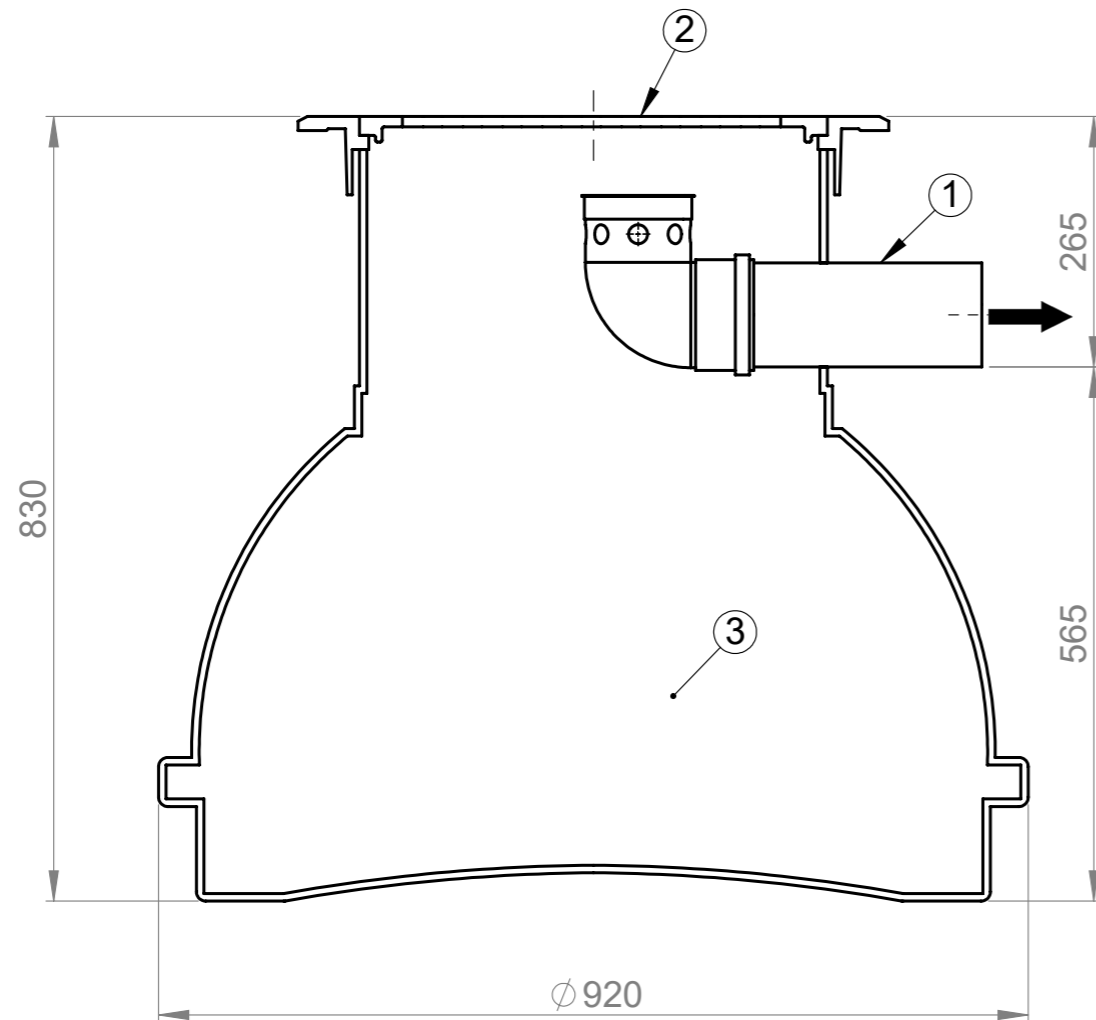

Nro	Tuotenimi	Yks	Hero 200 LK	Määrä
1	Poistoyhde	mm		1
2	Kansisto kehyksineen: (x)	kpl	Ø500	1
	Ritiläkansi 25t			( )
	Ritiläkansi 40t			( )
3	Lietetila	l	200	
Materiaali:		Rakennustoimenpide: <b>Tyypikuva</b>		Suunnittelija: SR
Pvm: 13.11.2018		Rakennuskohteen nimi ja osoite:		Massa:
Työnumero:		Kuvaukset / Sisältö: <b>Hero 200 LK</b> Hiekanerotin, sisäasennusmalli		Sivu: 1/1
TALOKAIVO www.talokaivo.fi		Arkkikoko: A3		Mittakaava: 1:20
		Tuotenumero: 600335		Rev