



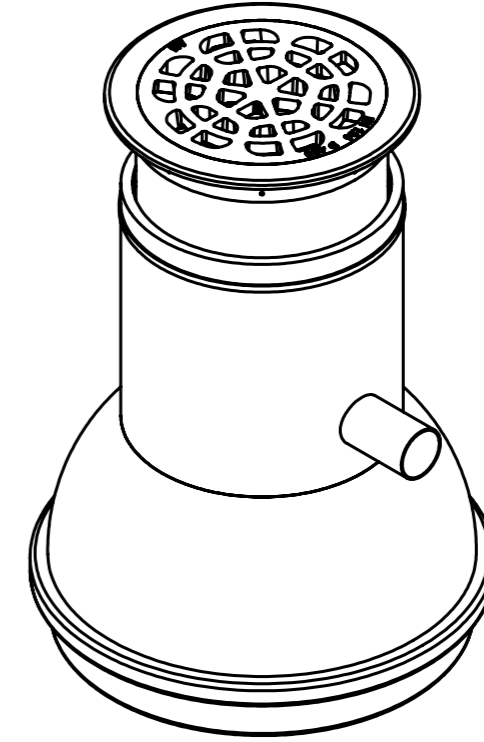

# Hero 200/500 tisk

Hiekkanerotin

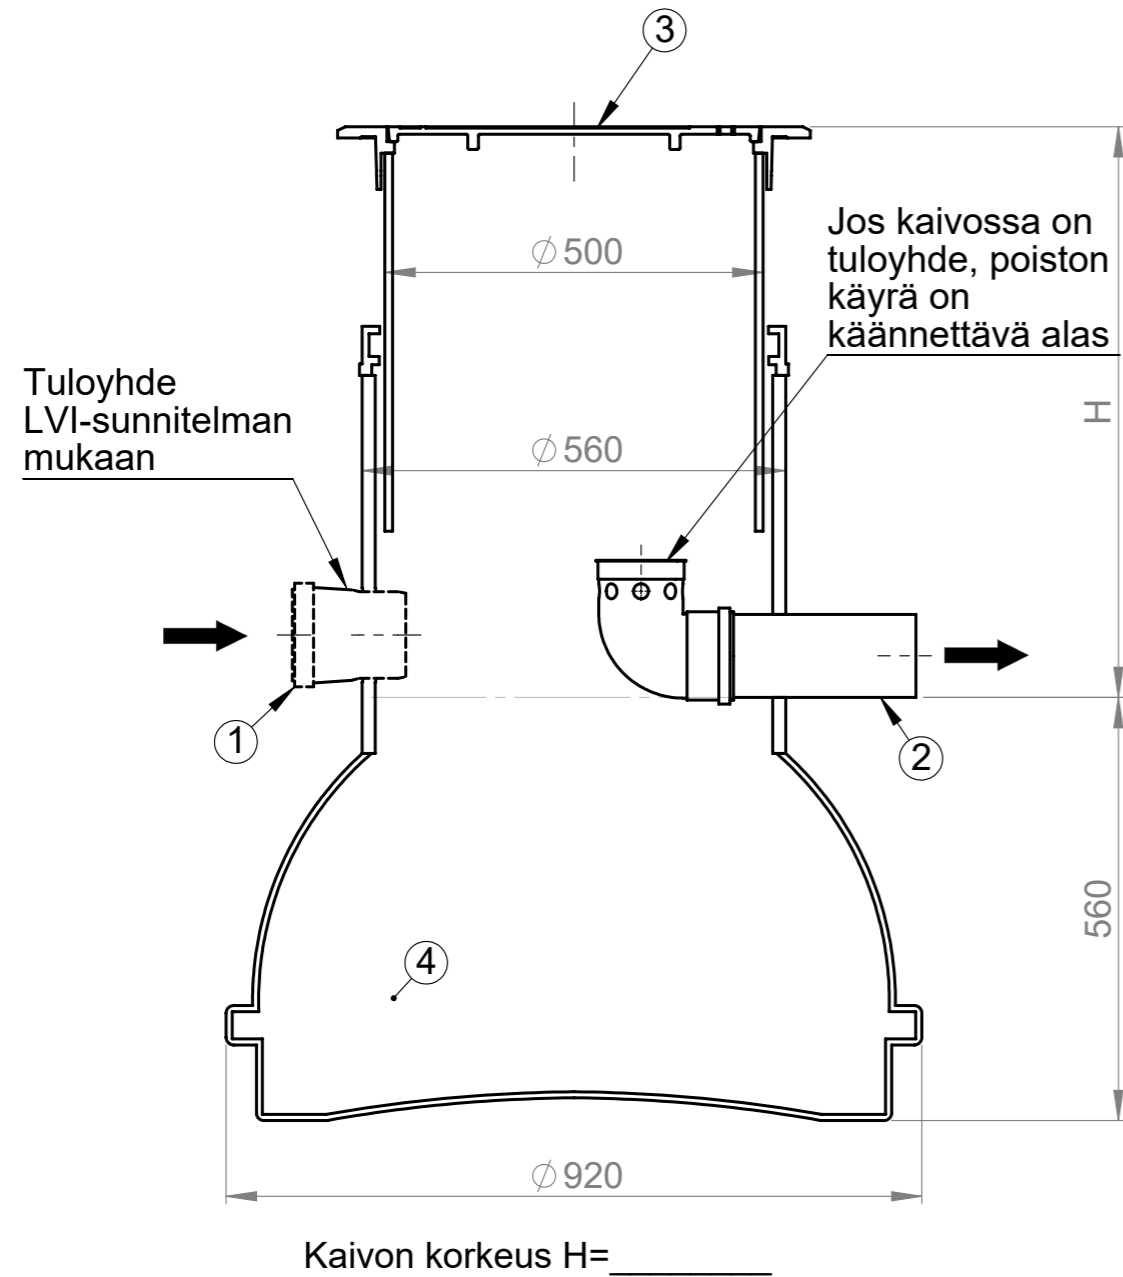

Nro	Tuotenimi	Yks	Hero 200/500 tisk	Määrä
1	Tuloyhde (suunnitelman mukaan)	kpl		1
2	Poistoyhde	kpl	Ø110	1
3	Kansisto kehyksineen: (x)	kpl	Ø500	1
	Ritiläkansi 25t			( )
	Ritiläkansi 40t			( )
	Umpikansi 25t			( )
	Umpikansi 40t			( )
4	Lietetila	l	200	

Materiaali:	Rakennustoimenpide: <b>Tyypikuva</b>	Suunnittelija: SR	Pvm: 13.11.2018
 Työnumero:	Rakennuskohteen nimi ja osoite:	Massa:	Sivu: 1/1
 <b>TALOKAIVO</b> www.talokaivo.fi	Kuvaukset / Sisältö: Hero 200/500 tisk Hiekkanerotin	Arkkikoko: A3	Mittakaava: 1:20
		Tuotenumero: 600349	Rev