
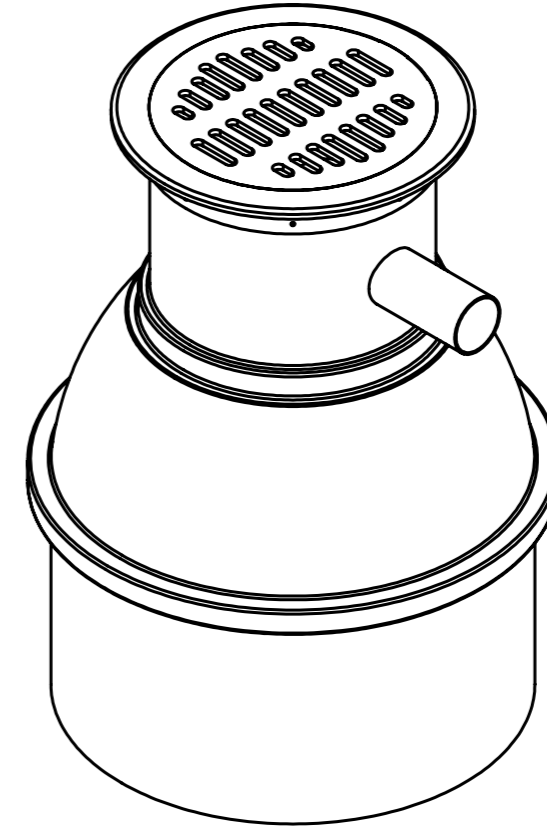


Hero 400 LK

Hiekkanerotin, sisäasennusmalli

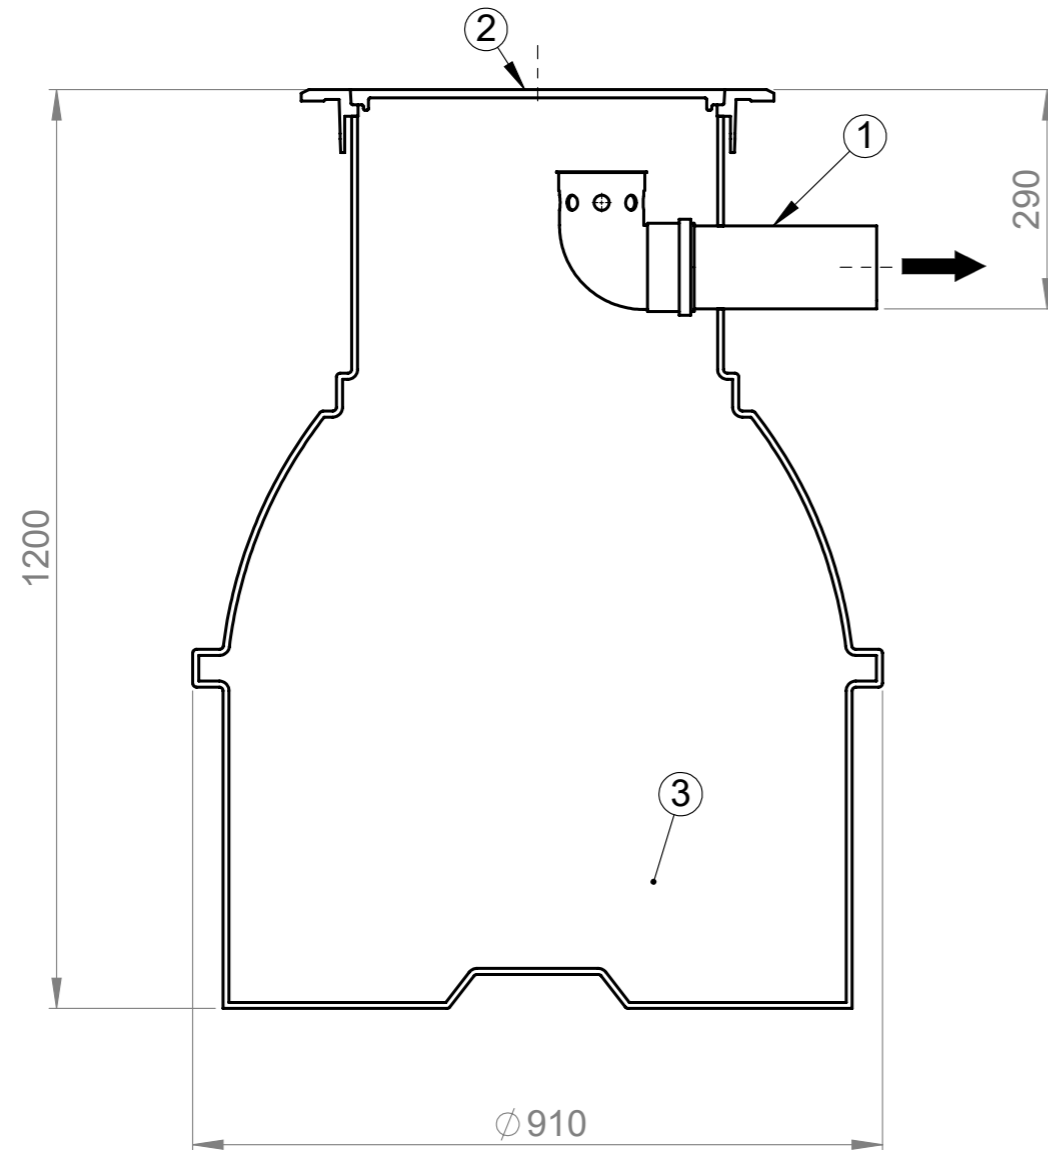

Nro	Tuotenimi	Yks	Hero 400 LK	Määrä
1	Poistoyhde	mm	Ø110	1
2	Kansisto kehyksineen: (x)	kpl	Ø500	1
	Ritiläkansi 25t			()
	Ritiläkansi 40t			()
3	Lietetila	l	400	
Materiaali:		Rakennustoimenpide: Tyypikuva		Suunnittelija: SR
Työnumero:		Rakennuskohteen nimi ja osoite:		Pvm: 13.11.2018
 TALOKAIVO www.talokaivo.fi		Kuvaukset / Sisältö: Hero 400 LK Hiekkanerotin, sisäasennusmalli		Massa: Sivu: 1/1
		Arkkikoko: A3		Mittakaava: 1:20
		Tuotenumero: 600341		Rev