

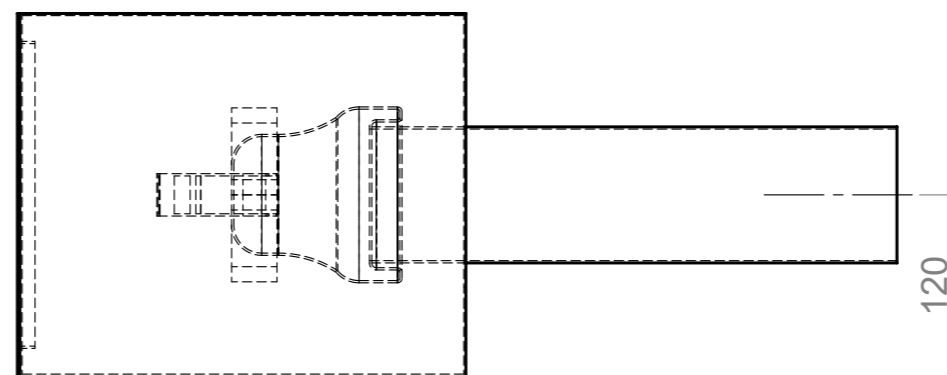
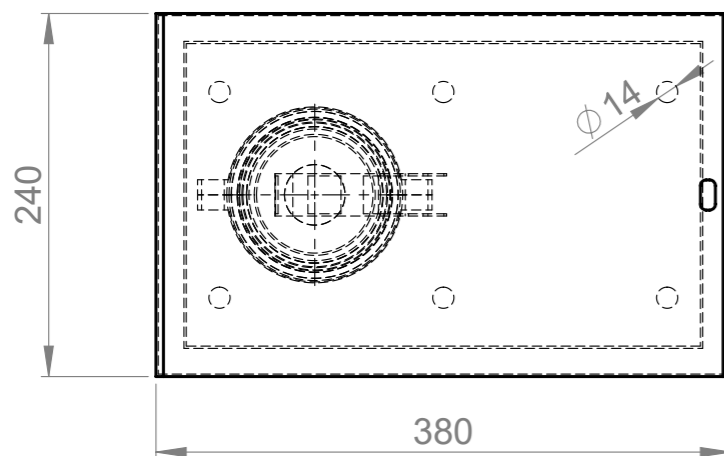
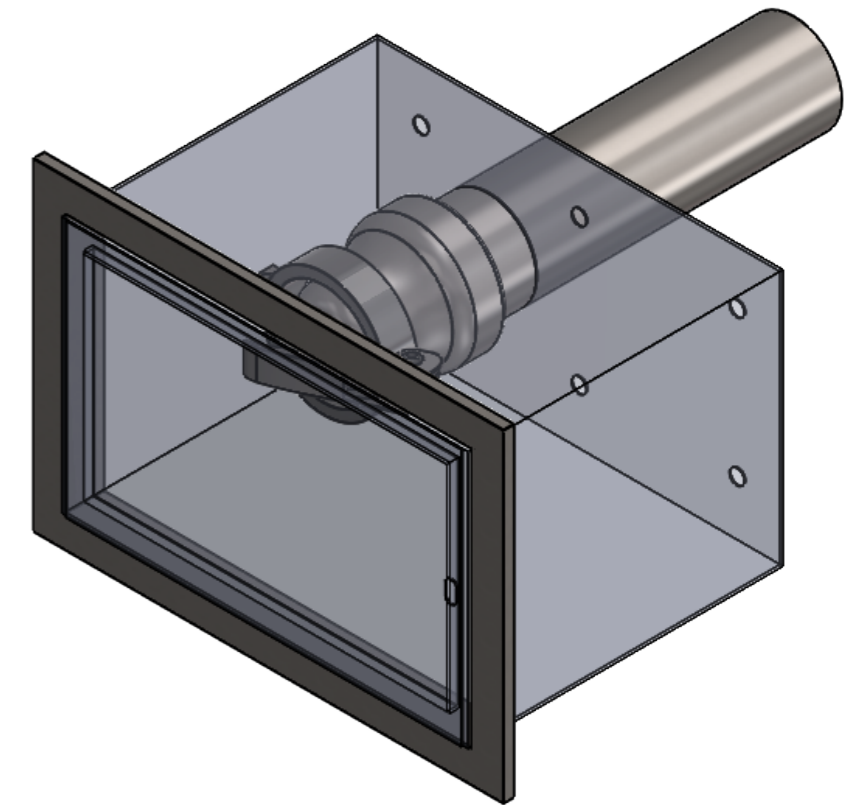


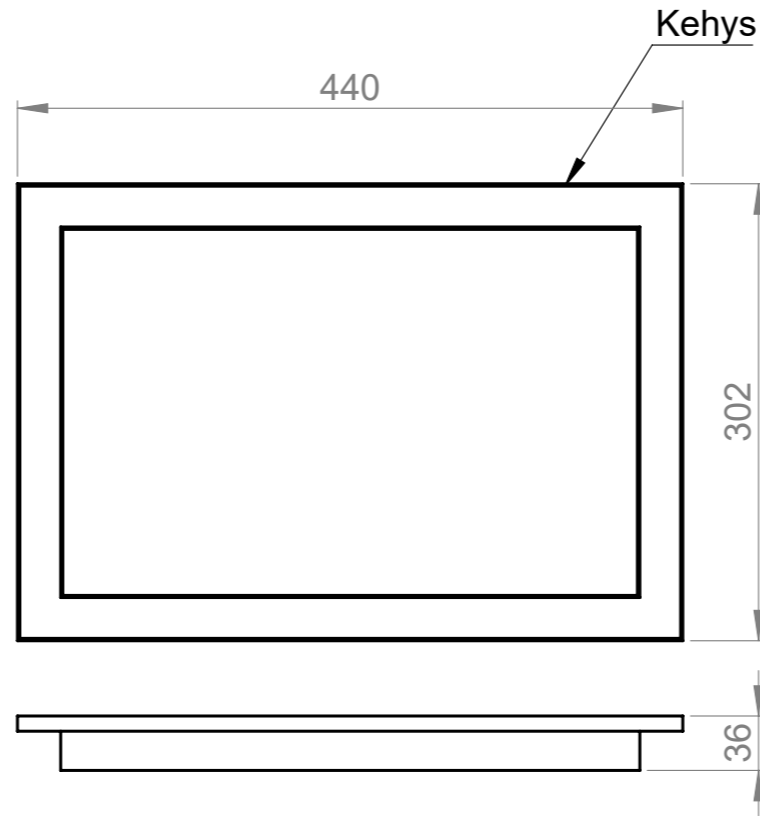

PIKALIITINKOTELO 1-OSAINEN

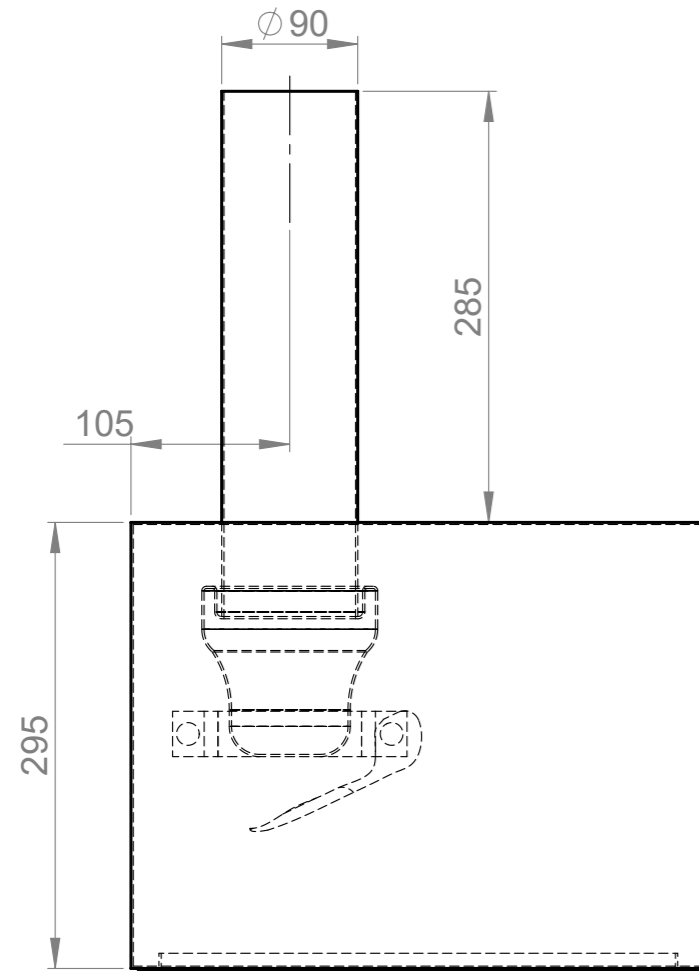

Materiaali:	Rakennustoimenpide: Tyypikuva	Suunnittelija / Piirtäjä: SR	Pvm: 07.06.2019
 Työnumero:	Rakennuskohteen nimi ja osoite:	Massa:	Sivu: 1/1
 TALOKAIVO www.talokaivo.fi	Kuvaukset / Sisältö: PIKALIITINKOTELO 1-OSAINEN	Arkkikoko: A3	Mittakaava: 1:10
		Tuotenumero: 70004615	Rev