

RASVANEROTIN REPO NS 2

CE
13
EN 1825-1

Läpäissyt standardin EN 1825
mukaisen virtaustestin


Paloluokka: E
VTT testausraportti VTT-S-3574-13

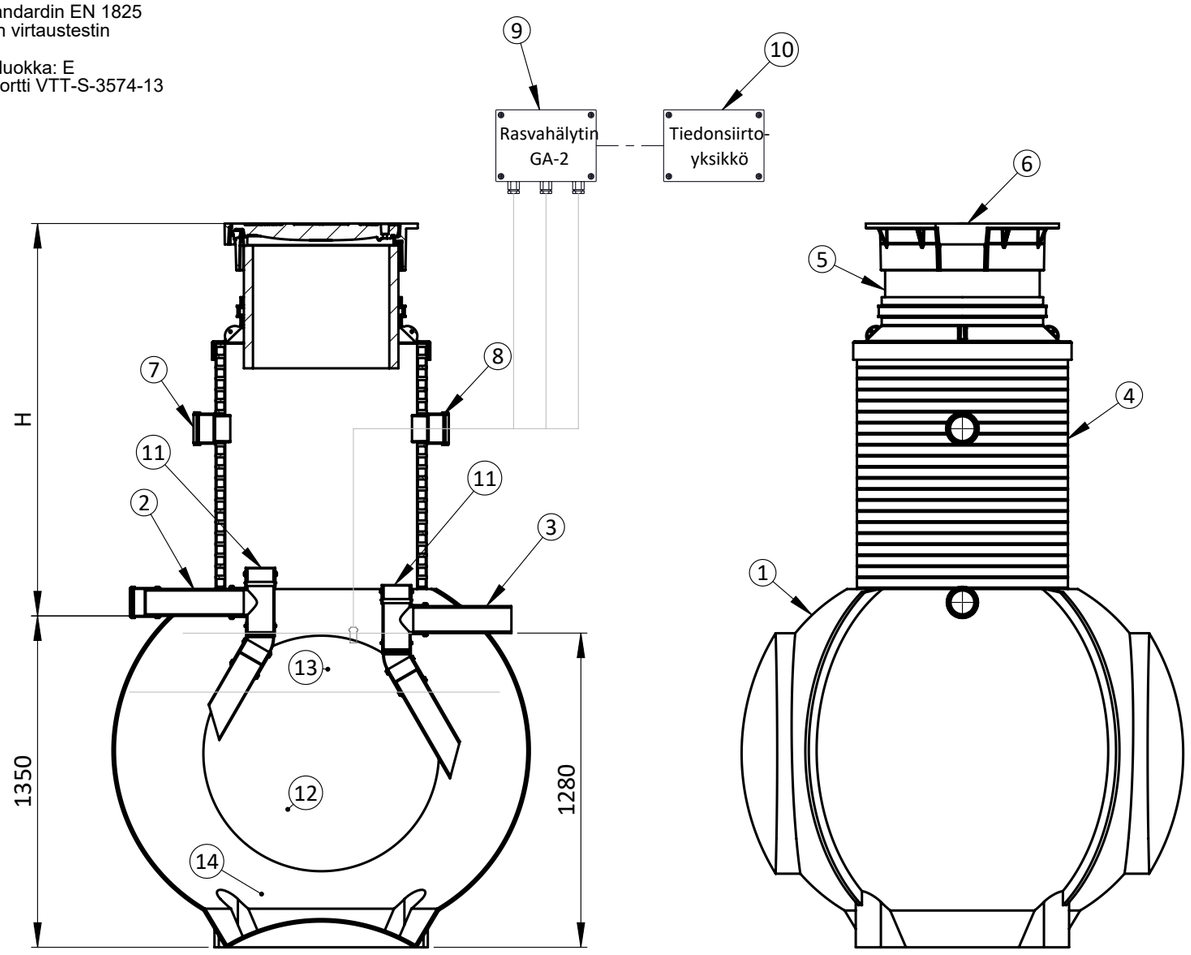

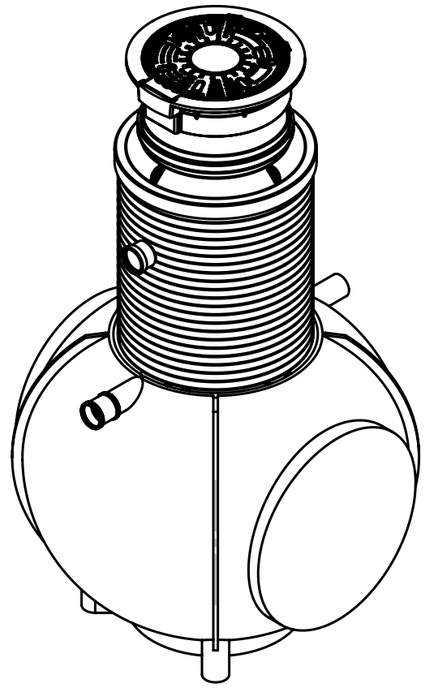

Kaivon korkeus H (vj-mp) = _____

SECTION A-A
SCALE 1 : 25

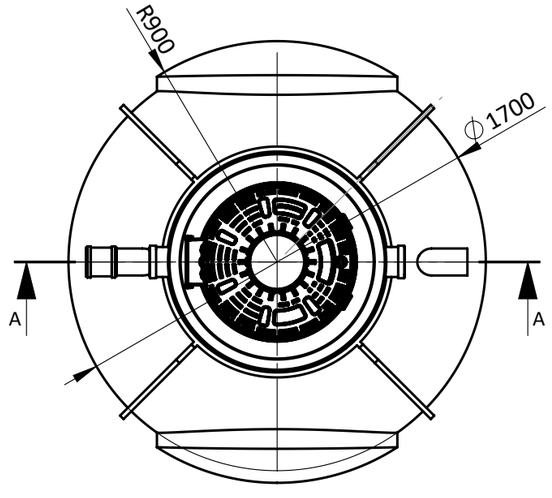

Nro	Tuotenimi	Tek.arvo/malli	Määrä
1	Runko	PE 1700 pallo	1
2	Tuloyhde	PE ⌀110	1
3	Poistoyhde	PE ⌀110	1
4	Nousuputki	PE ID800	1
5	Teleskooppiputki	PE ⌀630	1
6	Umpikansi	630 komposiitti 40tn	1
7	Tuuletusyhde	PE ⌀110	1
8	Täyttymishälyttimen läpivienti	PE ⌀110	1
9	Rasvahälytin GA-2		1
10	Tiedonsiirtoyksikkö: (x)	lisävaruste	( )
11	Puhdistustulppa	110	2
12	Tehollinen tilavuus	l	2200l
13	Rasvan varastotilavuus	l	675l
14	Lietteen varastotilavuus	l	400l

Materiaali:	Rakennustoimenpide: TYYPPIKUVA	Suunnittelija / Piirtäjä: Sohel Rana	Pvm: 21.05.2024
Työnumero:	Rakennuskohteen nimi ja osoite:	Massa:	Sivu: 1/1
TALOKAIVO www.talokaivo.fi	Kuvaukset / Sisältö: RASVANEROTIN REPO NS 2	Arkkikoko: A3	Mittakaava: 1:25
		Tuotenumero: 70002558	Rev