

# RASVANEROTIN REPO NS 25


CE
13
EN 1825-1

Läpäissyt standardin EN 1825
mukaisen virtaustestin


Paloluokka: E
VTT testausraportti VTT-S-3574-13
VTT-S-4757-13

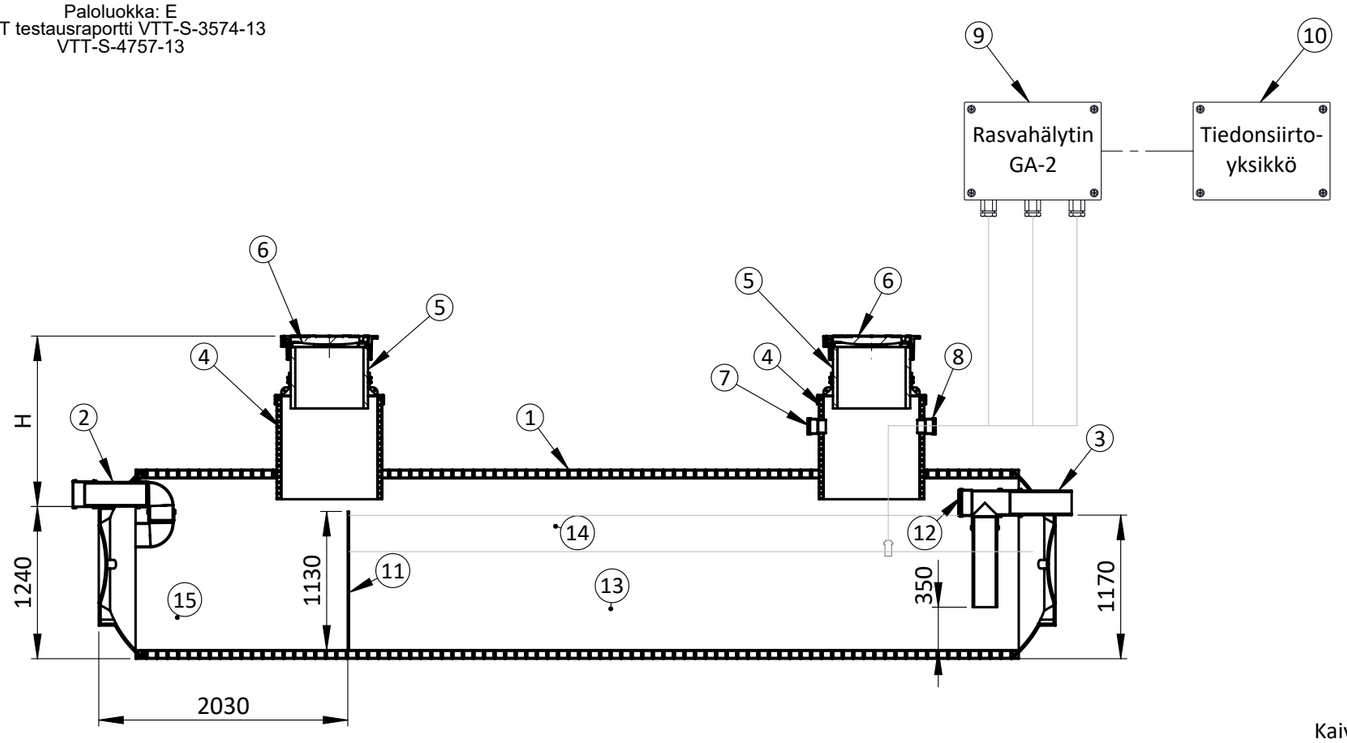

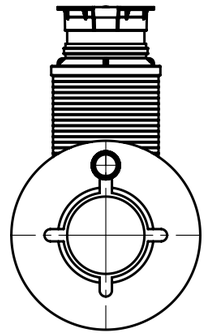

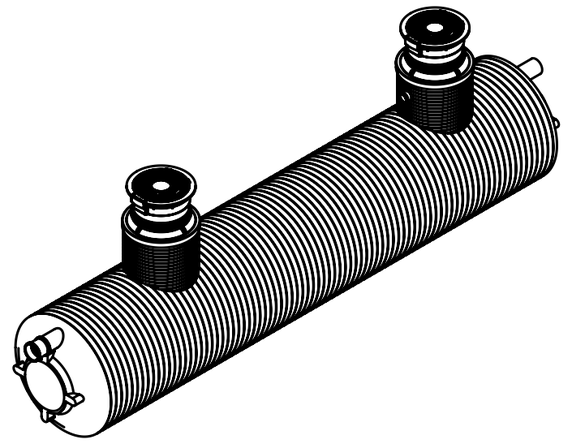SECTION A-A
SCALE 1 : 50

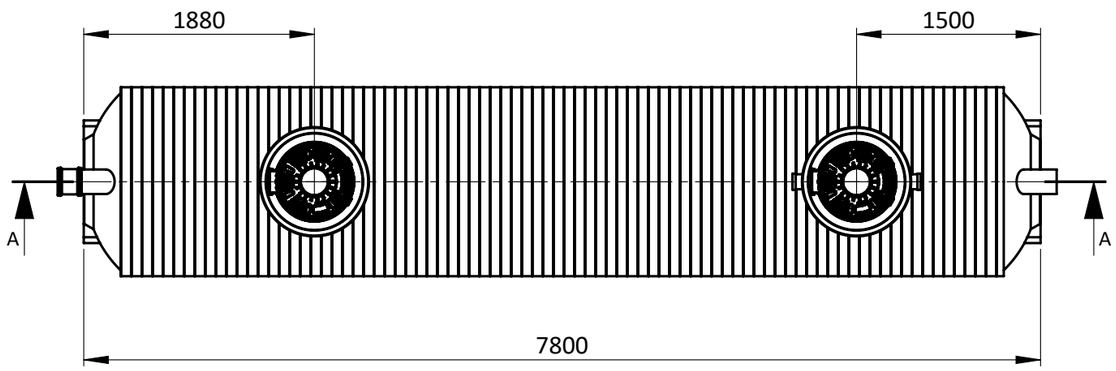


Kaivon korkeus H (vj-mp) = ____

| Nro | Tuotenimi | Tek.arvo/malli | Määrä |
|---|---|---|---|
| 1 | Runkoputki | PE ID1400 | 1 |
| 2 | Tuloyhde | PE ∅200 | 1 |
| 3 | Poistoyhde | PE ∅200 | 1 |
| 4 | Nousuputki | PE ID800 | 2 |
| 5 | Teleskooppiputki | PE ∅630 | 2 |
| 6 | Umpikansi | 630 komposiitti 40tn | 2 |
| 7 | Tuuletusyhde | PE ∅110 | 1 |
| 8 | Täyttymishälyttimen läpivienti | PE ∅110 | 1 |
| 9 | Rasvahälytin GA-2 | | 1 |
| 10 | Tiedonsiirtoyksikkö: (x) | lisävaruste | ( ) |
| 11 | Väliseinä | PE | 1 |
| 12 | Puhdistustulppa | 200 | 1 |
| 13 | Tehollinen tilavuus | l | 9800l |
| 14 | Rasvan varastotilavuus | l | 2200l |
| 15 | Lietteen varastotilavuus | l | 2500l |

| | | | |
|---|---|---|---|
| Materiaali: | Rakennustoimenpide: TYYPPIKUVA | Suunnittelija / Piirtäjä: SR | Pvm: 02.05.2024 |
| Työnumero: | Rakennuskohteen nimi ja osoite: | Massa: | Sivu: 1/1 |
| TALOKAIVO www.talokaivo.fi | Kuvaukset / Sisältö: RASVANEROTIN REPO NS 25 | Arkkikoko: A3 | Mittakaava: 1:50 |
| | | Tuotenumero: 70002564 | Rev |