

RASVANEROTIN REPO NS 30


CE
13
EN 1825-1

Läpäissyt standardin EN 1825
mukaisen virtaustestin


Paloluokka: E
VTT testausraportti VTT-S-3574-13
VTT-S-4757-13

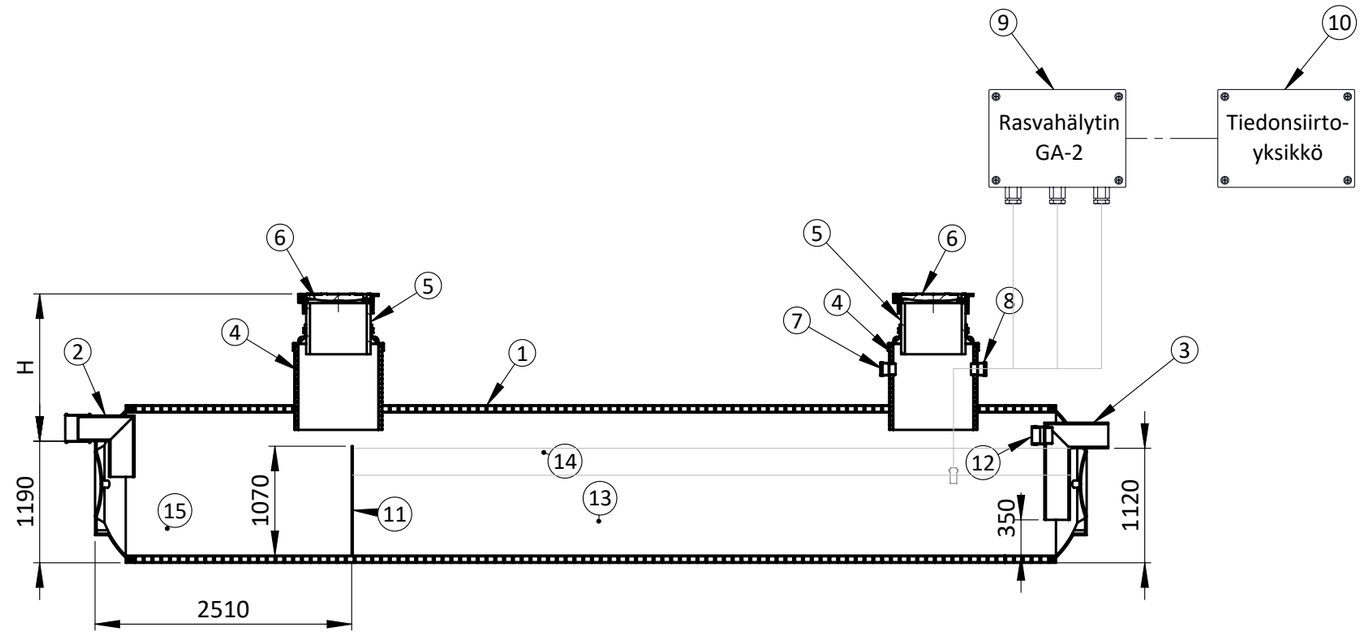

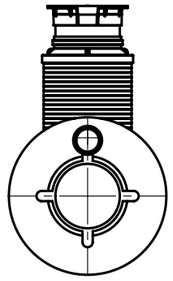

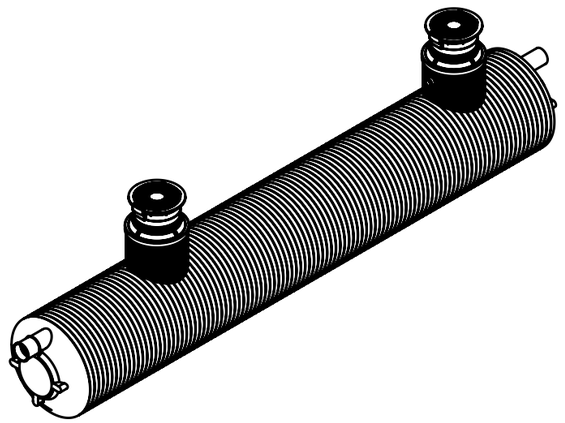

SECTION A-A
SCALE 1 : 60

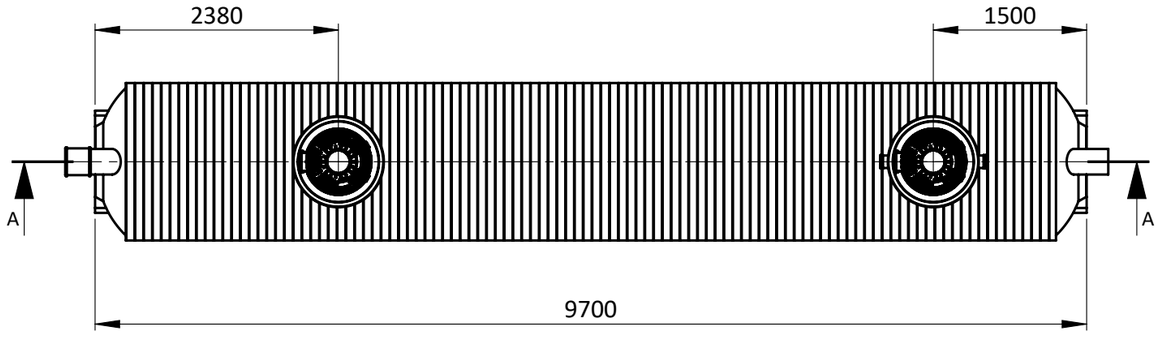

Kaivon korkeus H (vj-mp) = _____

Nro	Tuotenimi	Tek.arvo/malli	Määrä
1	Runkoputki	PE ID1400	1
2	Tuloyhde	PE ∅250	1
3	Poistoyhde	PE ∅250	1
4	Nousuputki	PE ID800	2
5	Teleskooppiputki	PE ∅630	2
6	Umpikansi	630 komposiitti 40tn	2
7	Tuuletusyhde	PE ∅110	1
8	Täyttymishälyttimen läpivienti	PE ∅110	1
9	Rasvahälytin GA-2		1
10	Tiedonsiirtoyksikkö: (x)	lisävaruste	( )
11	Väliseinä	PE	1
12	Puhdistustulppa	160	1
13	Tehollinen tilavuus	l	11700l
14	Rasvan varastotilavuus	l	2800l
15	Lietteen varastotilavuus	l	3000l

Materiaali:	Rakennustoimenpide: TYYPPIKUVA	Suunnittelija / Piirtäjä: SR	Pvm: 02/05/2024
Työnumero:	Rakennuskohteen nimi ja osoite:	Massa:	Sivu: 1/1
TALOKAIVO www.talokaivo.fi	Kuvaukset / Sisältö: RASVANEROTIN REPO NS 30	Arkkikoko: A3	Mittakaava: 1:60
		Tuotenumero: 70002602	Rev